

Российская Федерация. Белгородская область



тел.: 8 (800) 707-29-17
+7 (4722) 37-29-17, +7 (910) 737-29-17
www.svoymdom.online, info@svoymdom.online

ЭСКИЗНЫЙ ПРОЕКТ ИНДИВИДУАЛЬНЫЙ ЖИЛОЙ ДОМ



Разработал: Батаева Д.С.
Проверил: Гридасов Р.Н.

г. Белгород

Перспективный вид 1




Перспективный вид 2




					Индивидуальный жилой дом, S=97.16 м ²			
Изм.	Лист	№ Докум.	Подпись	Дата		Стадия	Лист	Листов
						Э.П.		
Разработал		Батаева Д.С.			Перспективный вид 1 Перспективный вид 2			
Проверил		Гридасов Р.Н.						

План первого этажа

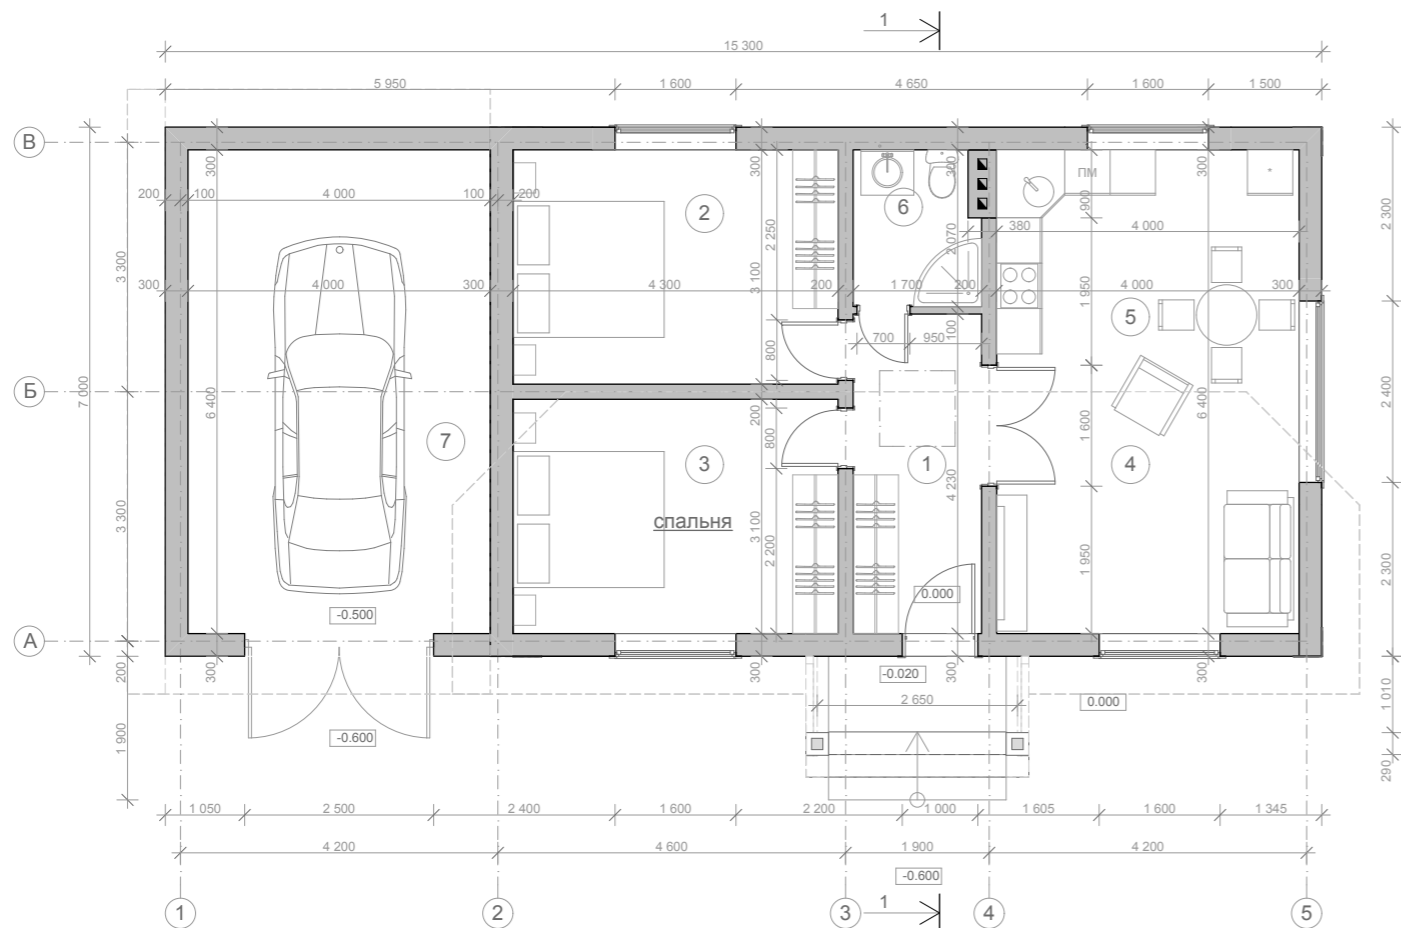

План фундамента

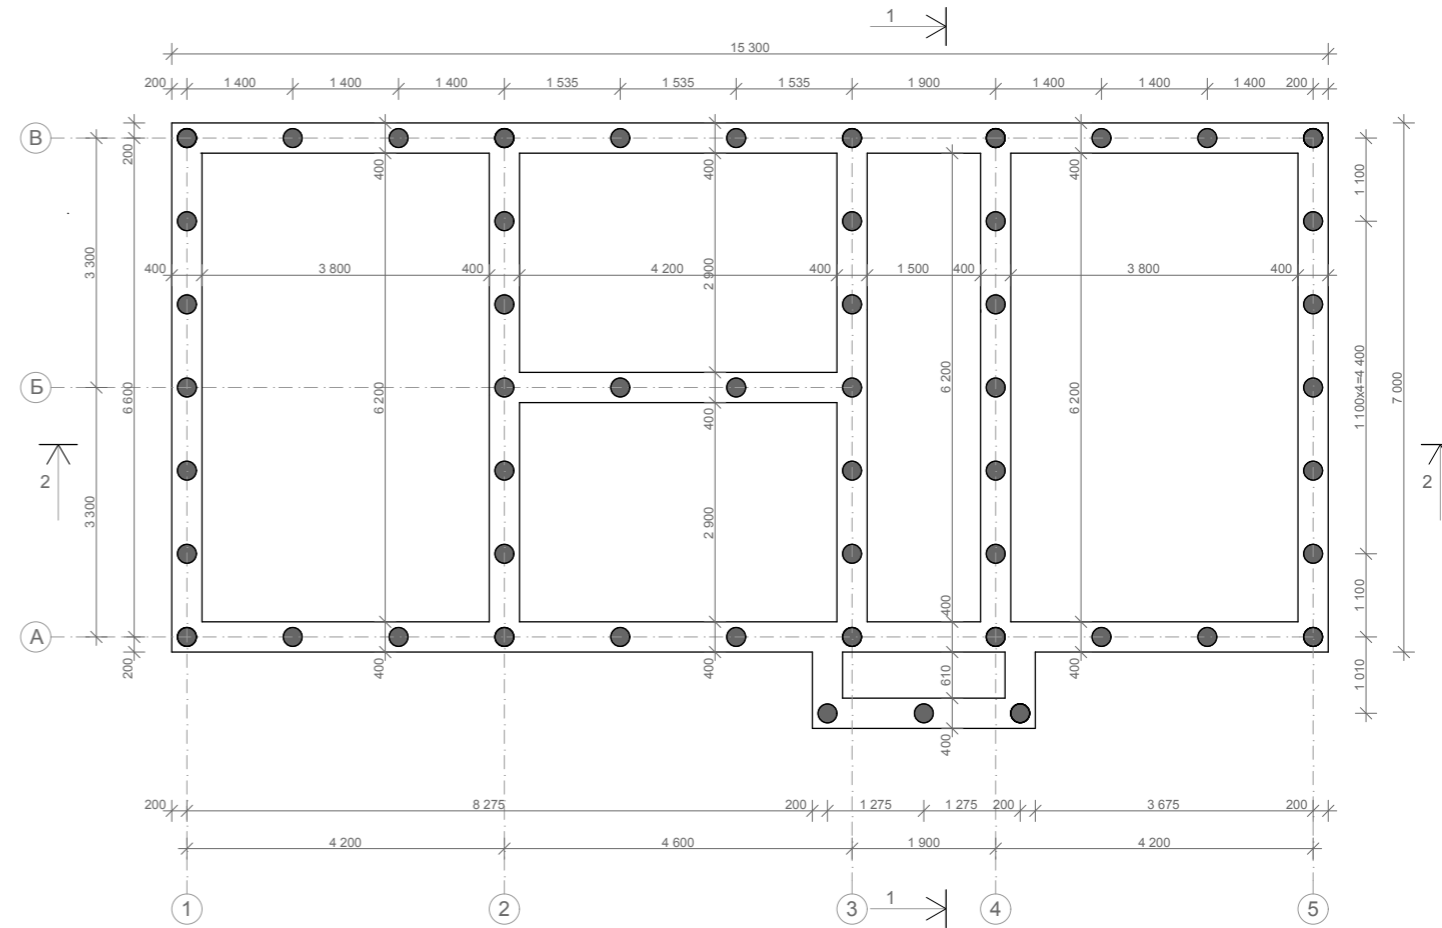

Экспликация помещений

№ П/п	Наименование	Площадь, м ²	Примечание
1	холл	7.90	
2	спальня	13.33	
3	спальня	13.33	
4	гостиная	14.20	
5	кухня-столовая	10.80	
6	ванная	3.52	
7	гараж	25.60	
		8.48	
	Общая площадь	97.16	

				Индивидуальный жилой дом, S _{общ} = 97.16 м ²		
Изм.	Лист	№ Докум.	Подпись	Дата		
					Стадия	Лист
					Э.П.	Листов
Разработал	Багаева Д.С.					
Проверил	Гридасов Р.Н.				План первого этажа, план фундамента, экспликация помещений, М 1:100	

План кровли


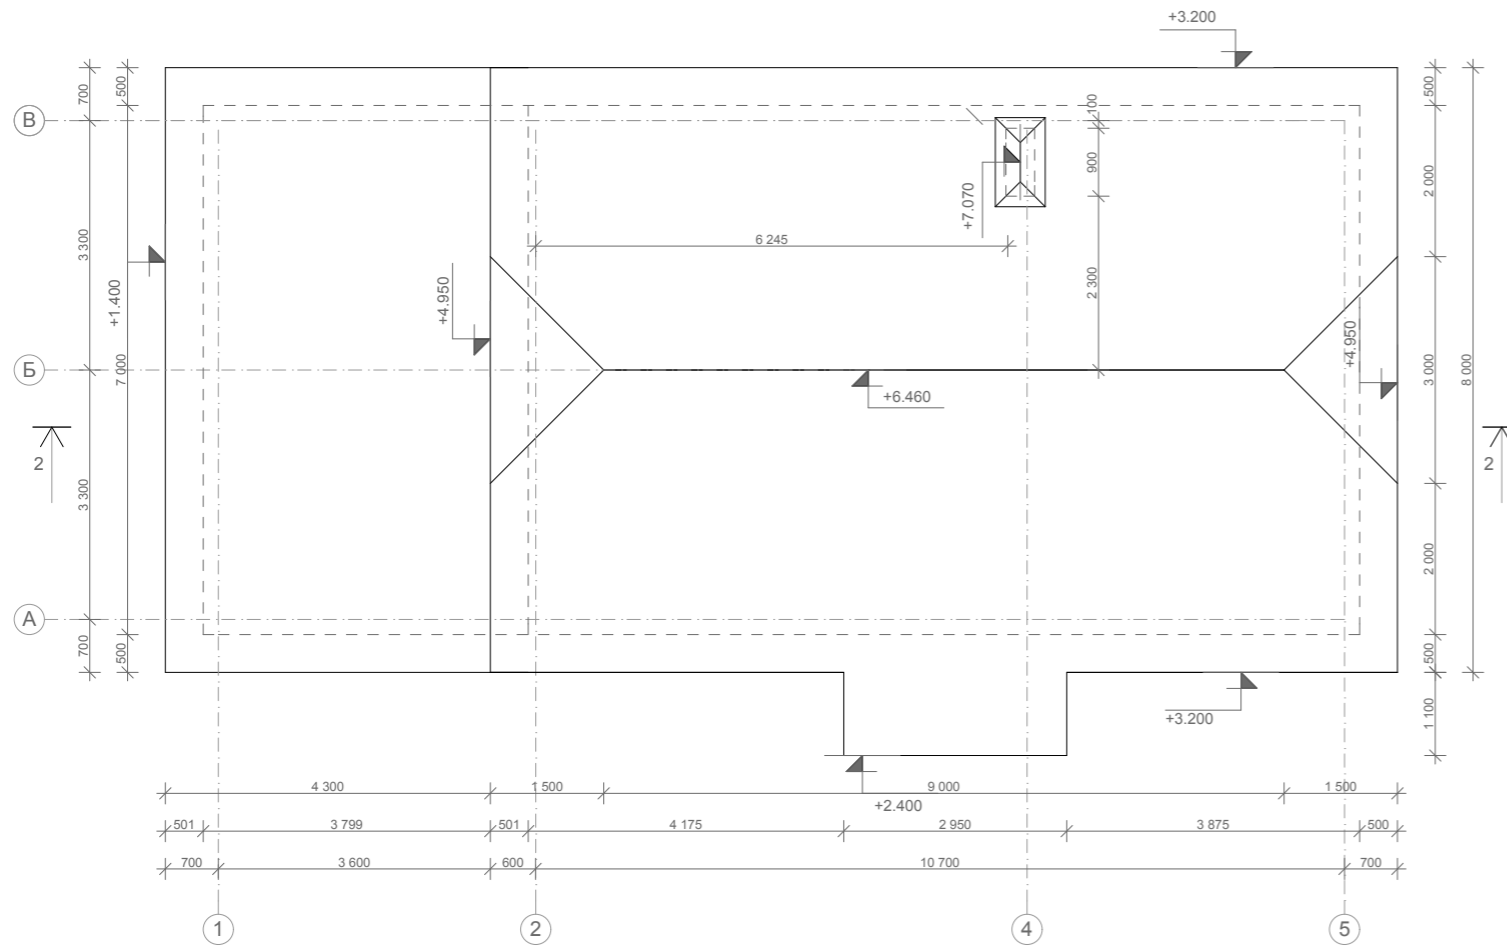


Схема перекрытия первого этажа




				Индивидуальный жилой дом, $S_{\text{общ}} = 97.16 \text{ м}^2$		
Изм.	Лист	№ Докум.	Подпись	Дата		
Разработал	Батаева Д.С.				Стадия	Лист
Проверил	Гридасов Р.Н.				Э.П.	Листов
					План кровли, схема перекрытия первого этажа по балкам, М 1:100	

Фасад 1-5

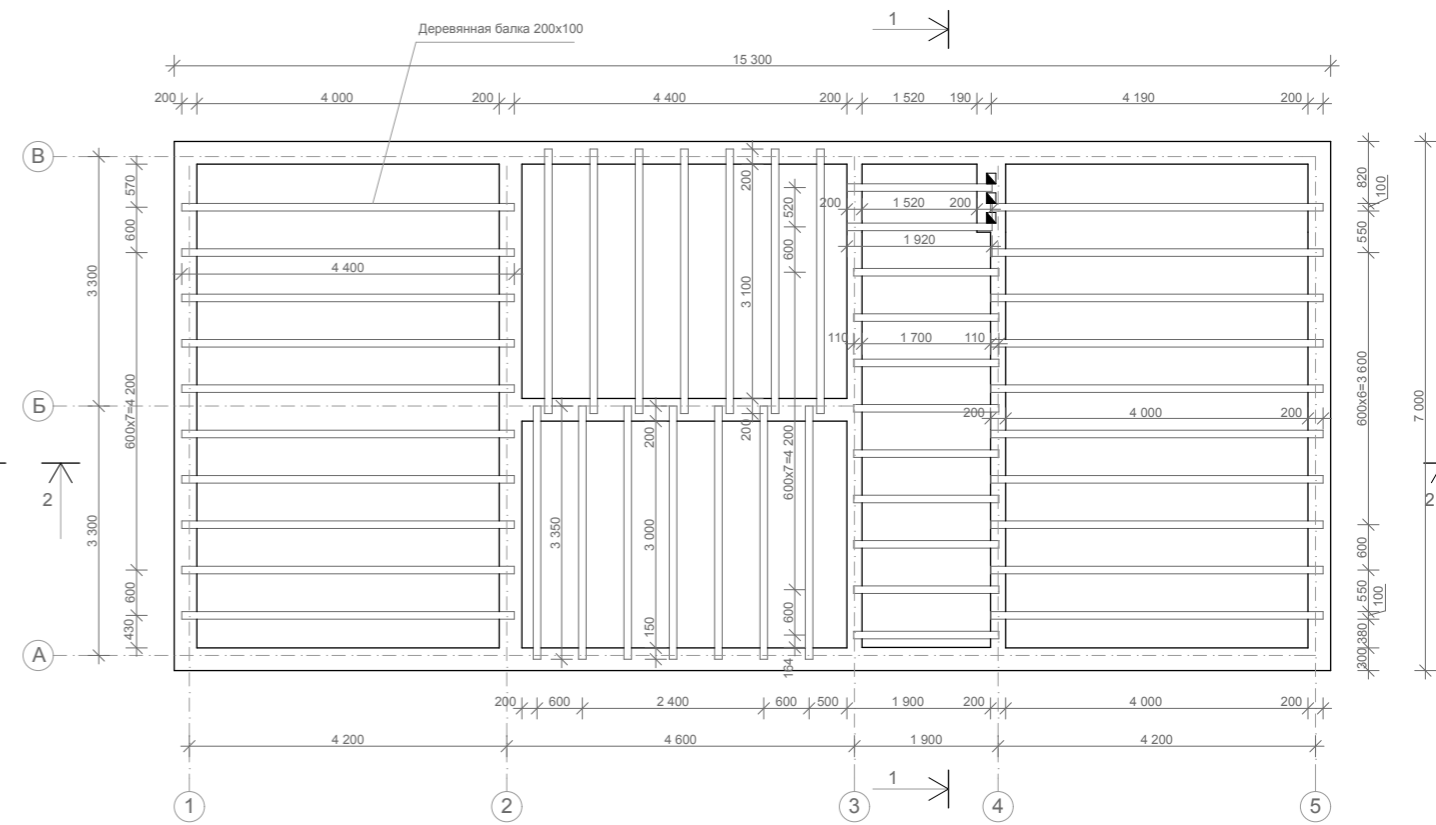


Фасад В-А

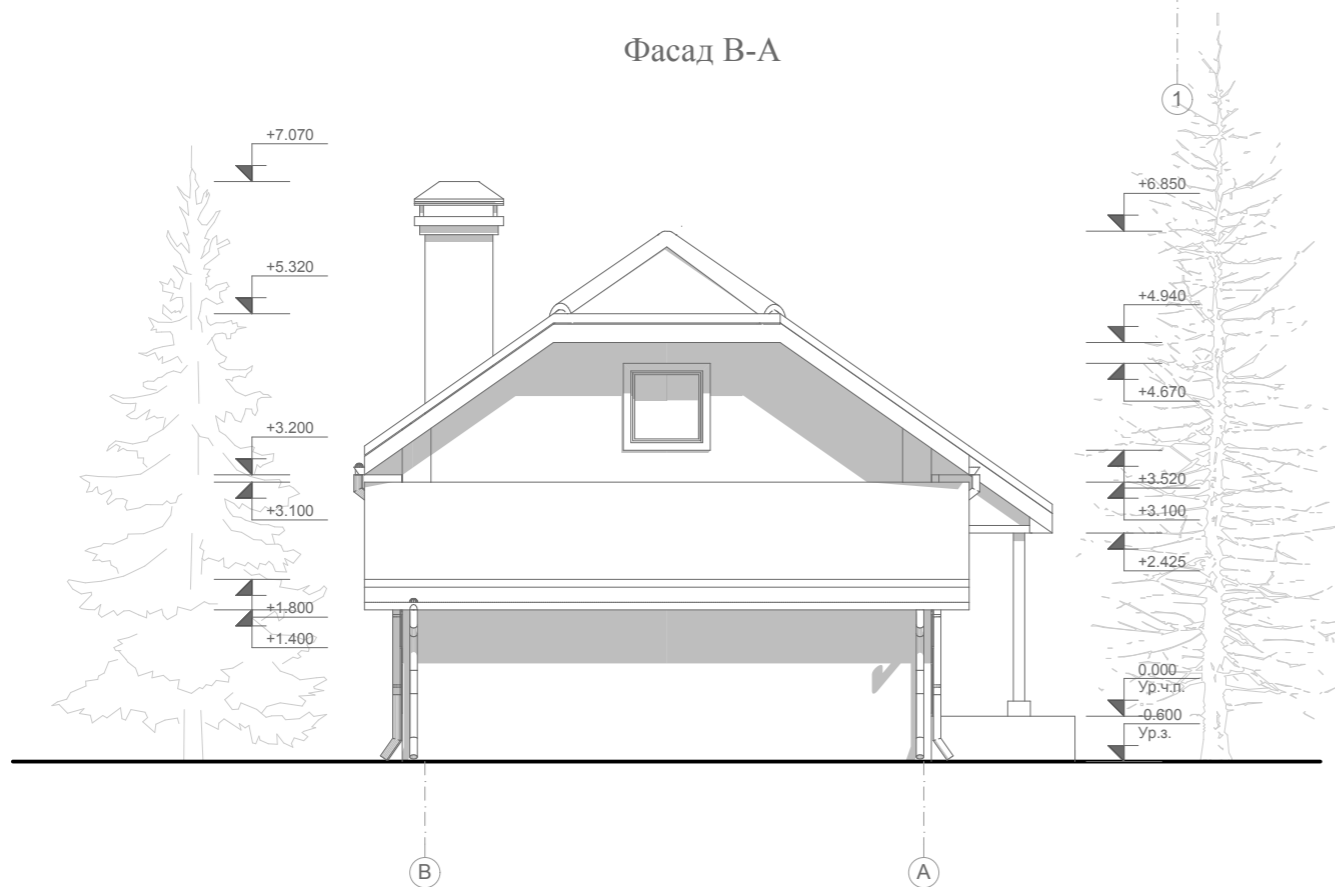


					Индивидуальный жилой дом, $S_{\text{общ}} = 97.16 \text{ м}^2$		
Изм.	Лист	№ Докум.	Подпись	Дата			
					Э.П.		
Разработал	Багаева Д.С.				Фасад 1-5, фасад В-А, М 1:100		
Проверил	Гридасов Р.Н.						

Фасад 5-1

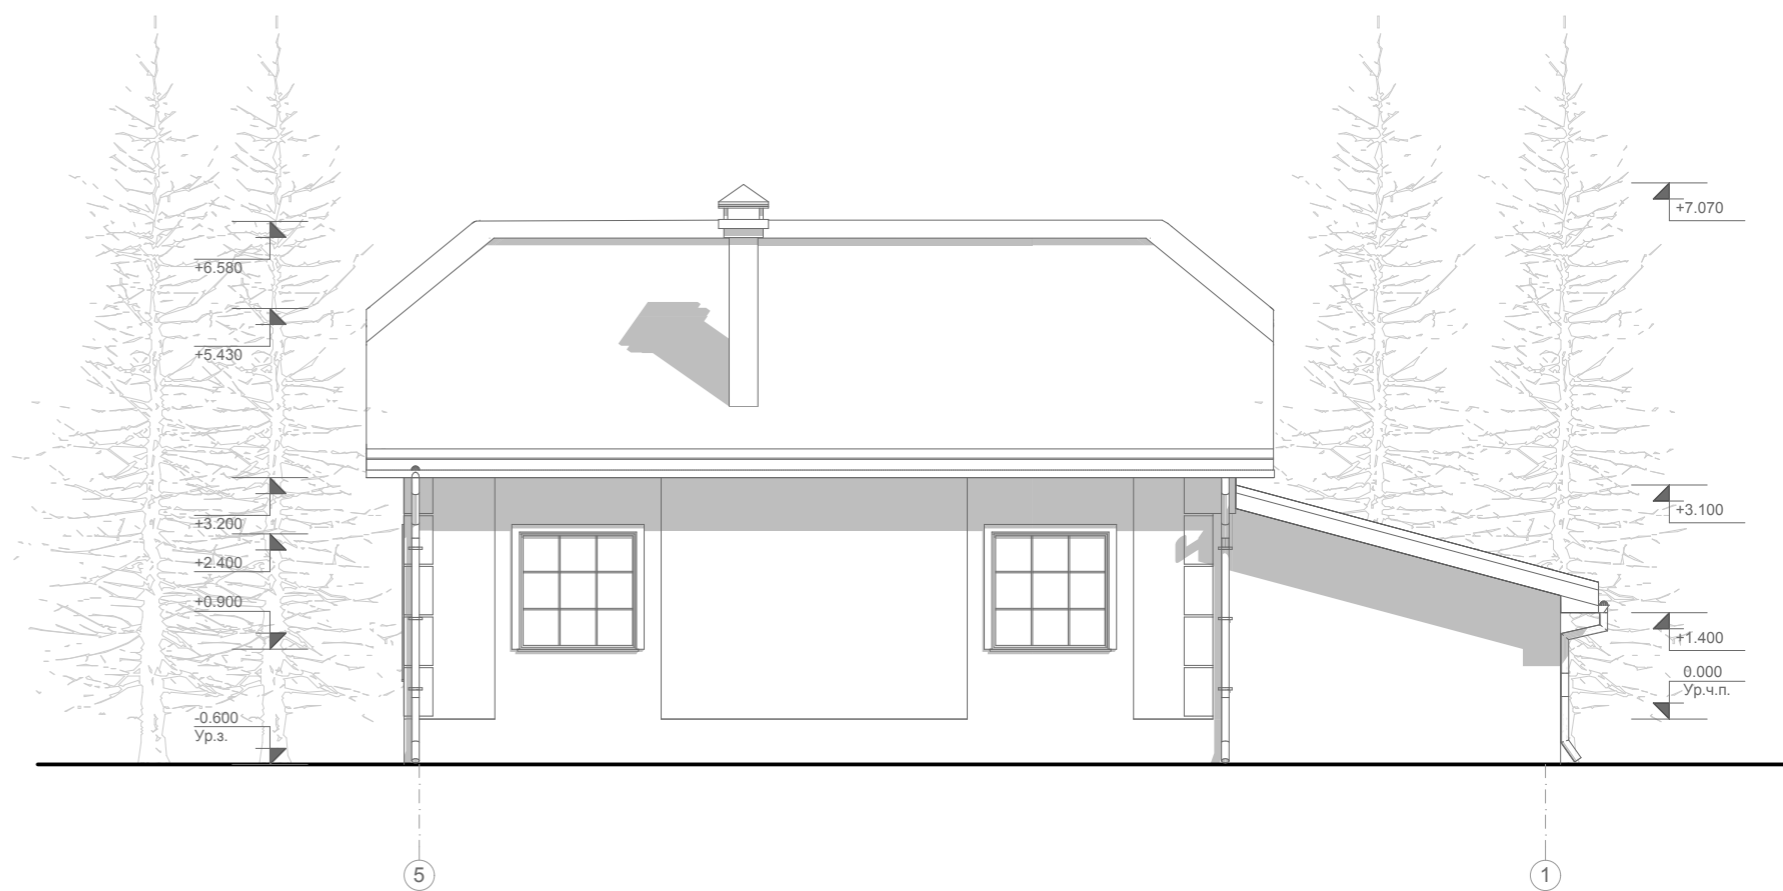


Фасад А-В

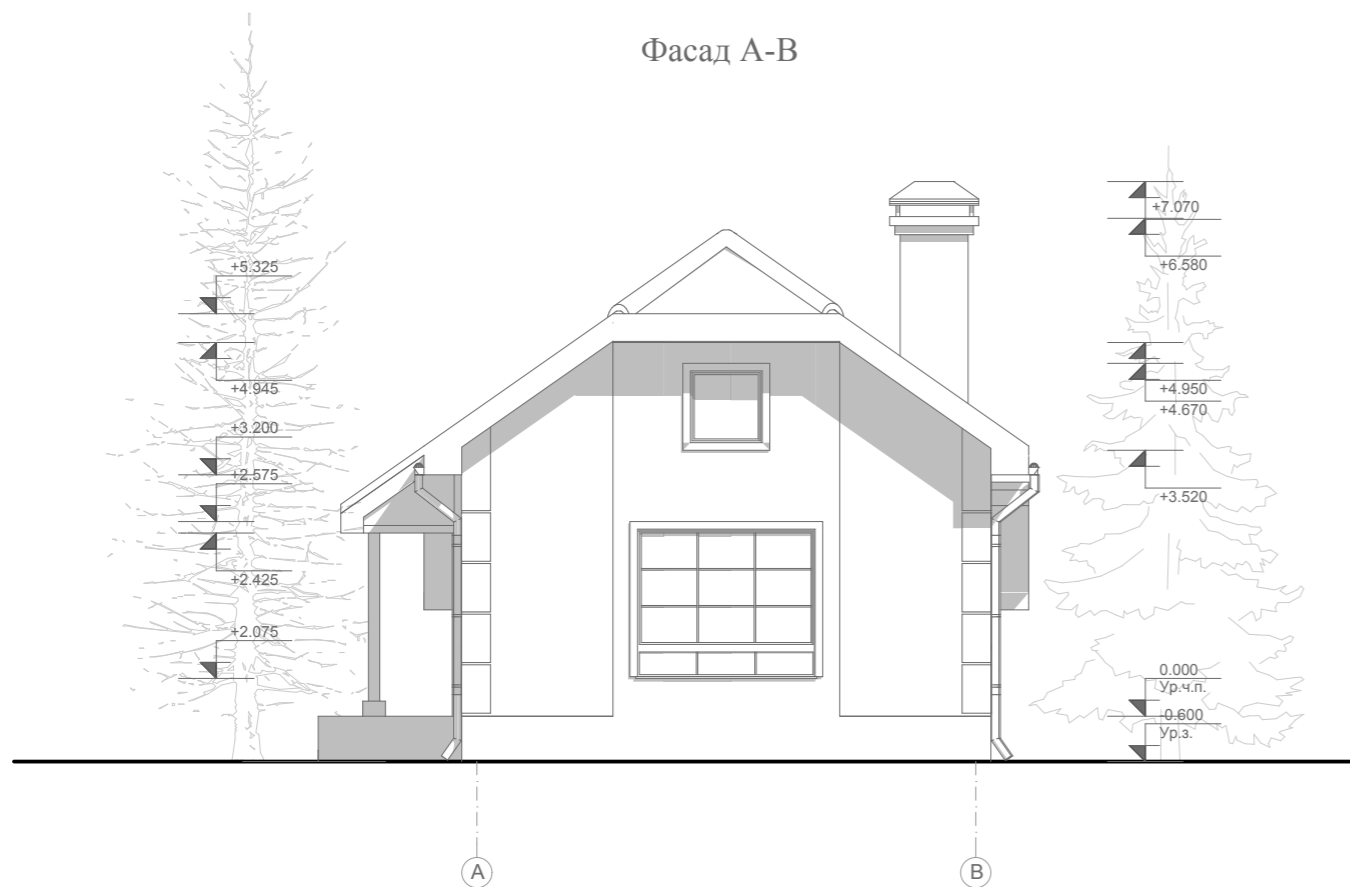


					Индивидуальный жилой дом, $S_{\text{общ}} = 97.16 \text{ м}^2$		
Изм.	Лист	№ Докум.	Подпись	Дата			
					Э.П.		
Разработал		Батаева Д.С.			Фасад 5-1, фасад А-В, М 1:100		
Проверил		Гридасов Р.Н.					

Разрез 1-1

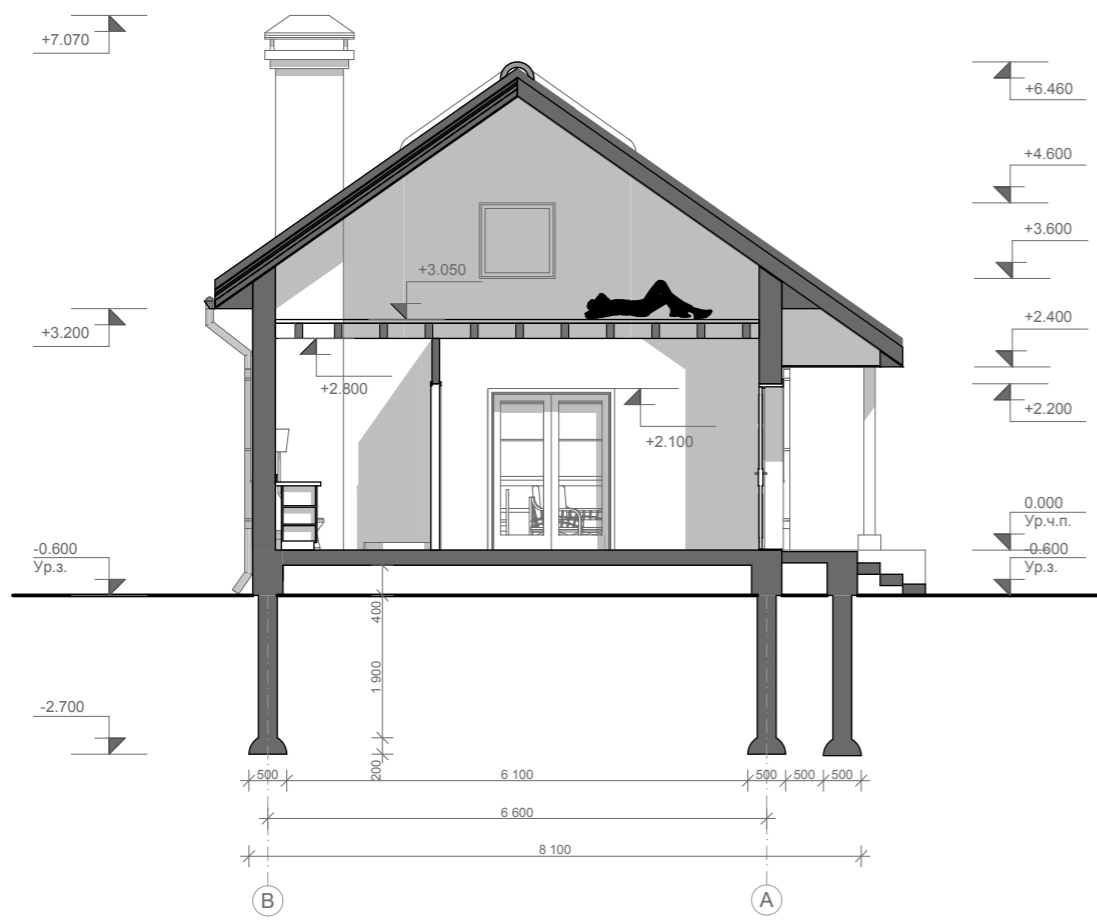

Разрез 2-2

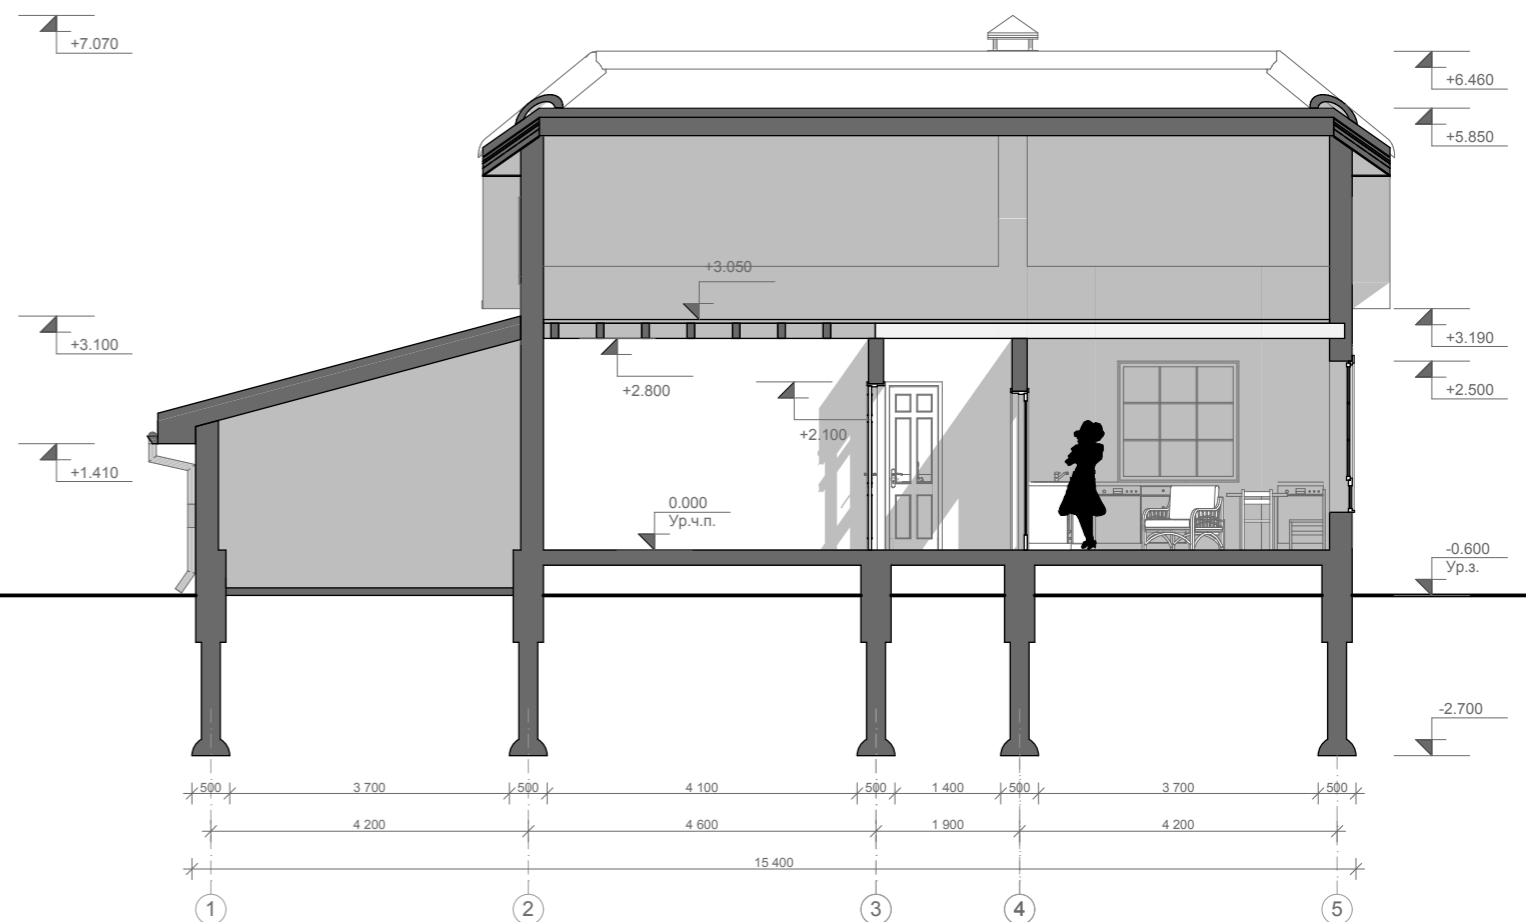

					Индивидуальный жилой дом, $S_{\text{общ}} = 97.16 \text{ м}^2$			
Изм.	Лист	№ Докум.	Подпись	Дата		Стадия	Лист	Листов
						Э.П.		
Разработал	Багаева Д.С.				Разрез 1-1, Разрез 2-2, М 1:100			
Проверил	Гридасов Р.Н.							