

Российская Федерация. Белгородская область



тел.: 8 (800) 707-29-17  
+7 (4722) 37-29-17, +7 (910) 737-29-17  
[www.svoydom.online](http://www.svoydom.online), [info@svoydom.online](mailto:info@svoydom.online)

## **ЭСКИЗНЫЙ ПРОЕКТ** Индивидуальный жилой дом




Разработал: Проскурина С.В.  
Проверил: Гридасов Р.Н.

г. Белгород



# План первого этажа М 1:100

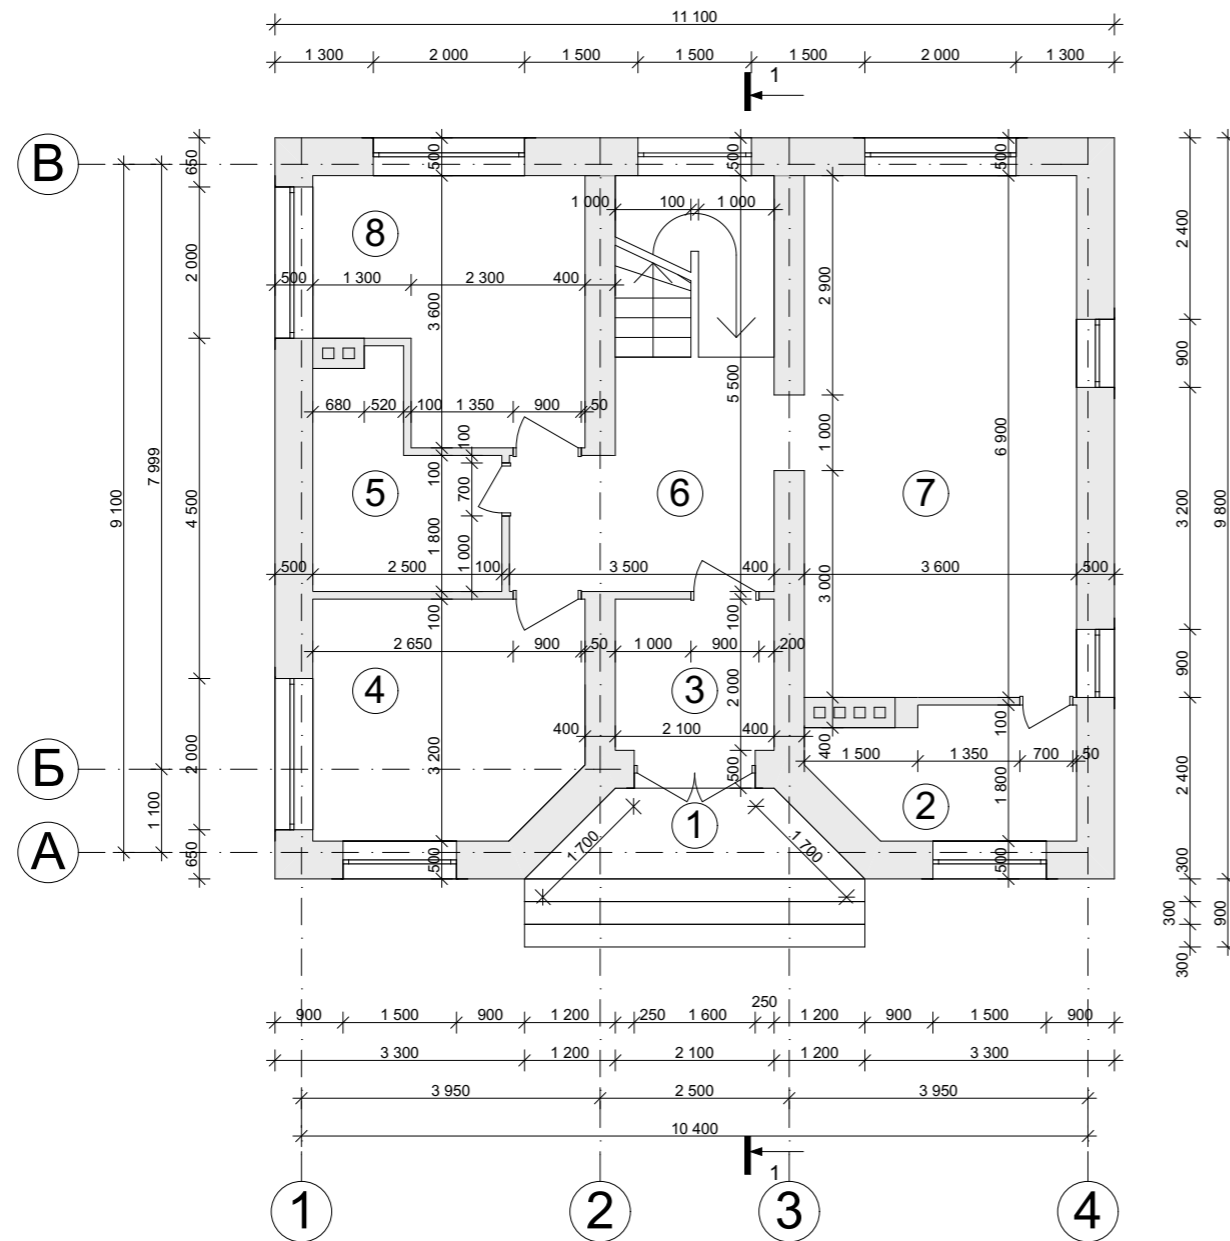


## Экспликация помещений первого этажа

№ П/П	Наименование	Площадь м <sup>2</sup>
1	Крыльцо	<u>3,96</u>
2	Котельная	<u>5,52</u>
3	Тамбур	<u>5,04</u>
4	Спальня	<u>11,01</u>
5	Ванная	<u>6,04</u>
6	Холл	<u>14,07</u>
7	Кухня, гостиная	<u>24,84</u>
8	Спальня	<u>11,07</u>
<b>Общая площадь первого этажа</b>		<b><u>81,56</u></b>
<b>Общая площадь</b>		<b><u>114,88</u></b>

					Индивидуальный жилой дом			
Изм.	Лист	№ Докум.	Подпись	Дата				
						Стадия	Лист	Листов
						Э.П.		
Разработал	Проскурина С.В.				План первого этажа М 1:100 Экспликация к плану первого этажа			
Проверил	Гридасов Р.Н.							

# План мансардного этажа М 1:100

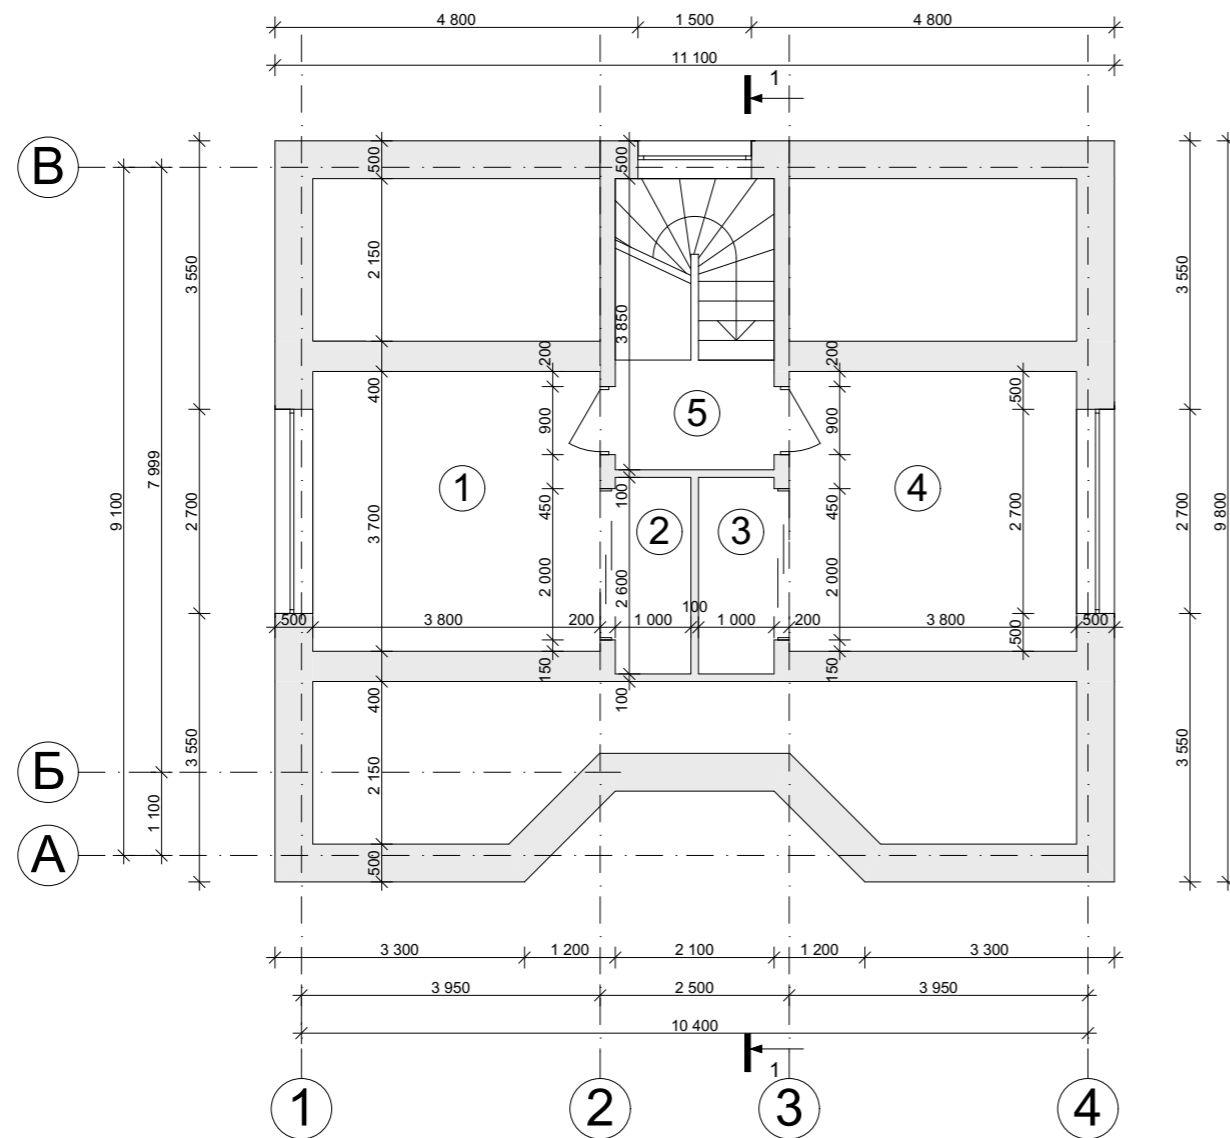


## Экспликация помещений мансардного этажа


№ П/П	Наименование	Площадь м <sup>2</sup>
1	Спальня	14,06
2	Гардеробная	2,60
3	Гардеробная	2,60
4	Спальня	14,06
5	Холл	3,05
<b>Общая площадь мансардного этажа</b>		<b>33,32</b>
<b>Общая площадь</b>		<b>114,88</b>

					Индивидуальный жилой дом			
Изм.	Лист	№ Докум.	Подпись	Дата				
						Стадия	Лист	Листов
Разработал	Прокурина С.В.					Э.П.		
Проверил	Гридасов Р.Н.				План мансардного этажа М 1:100 Экспликация к плану мансардного этажа			

План кровли М 1:100

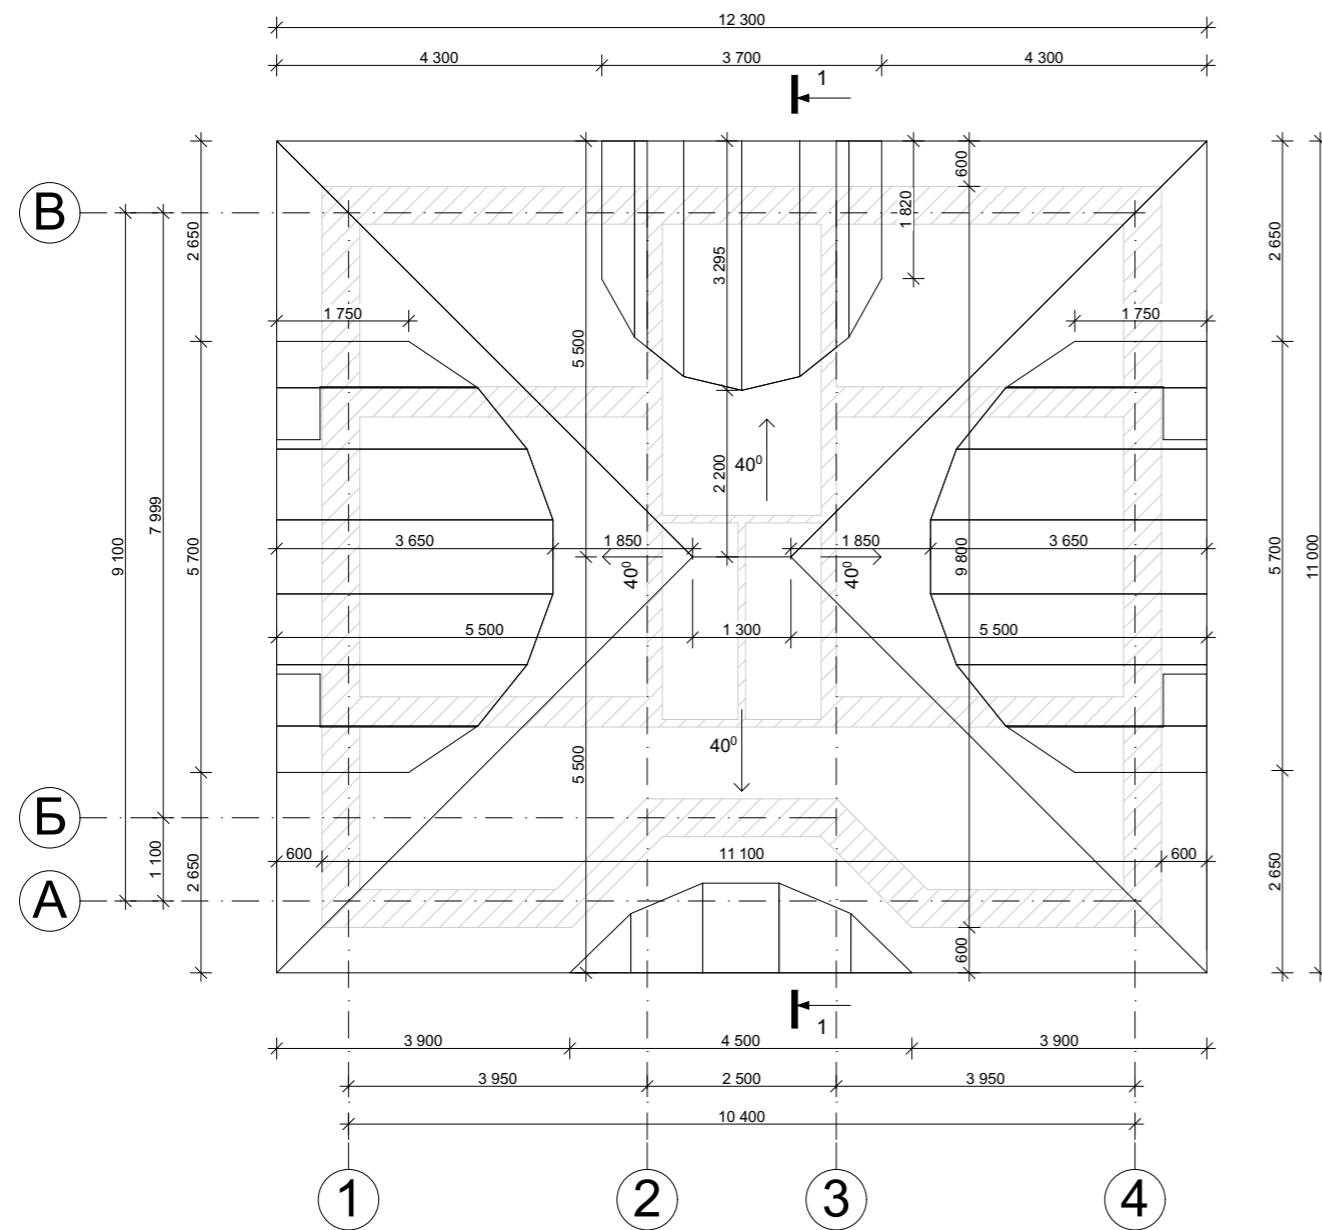


Вид сверху

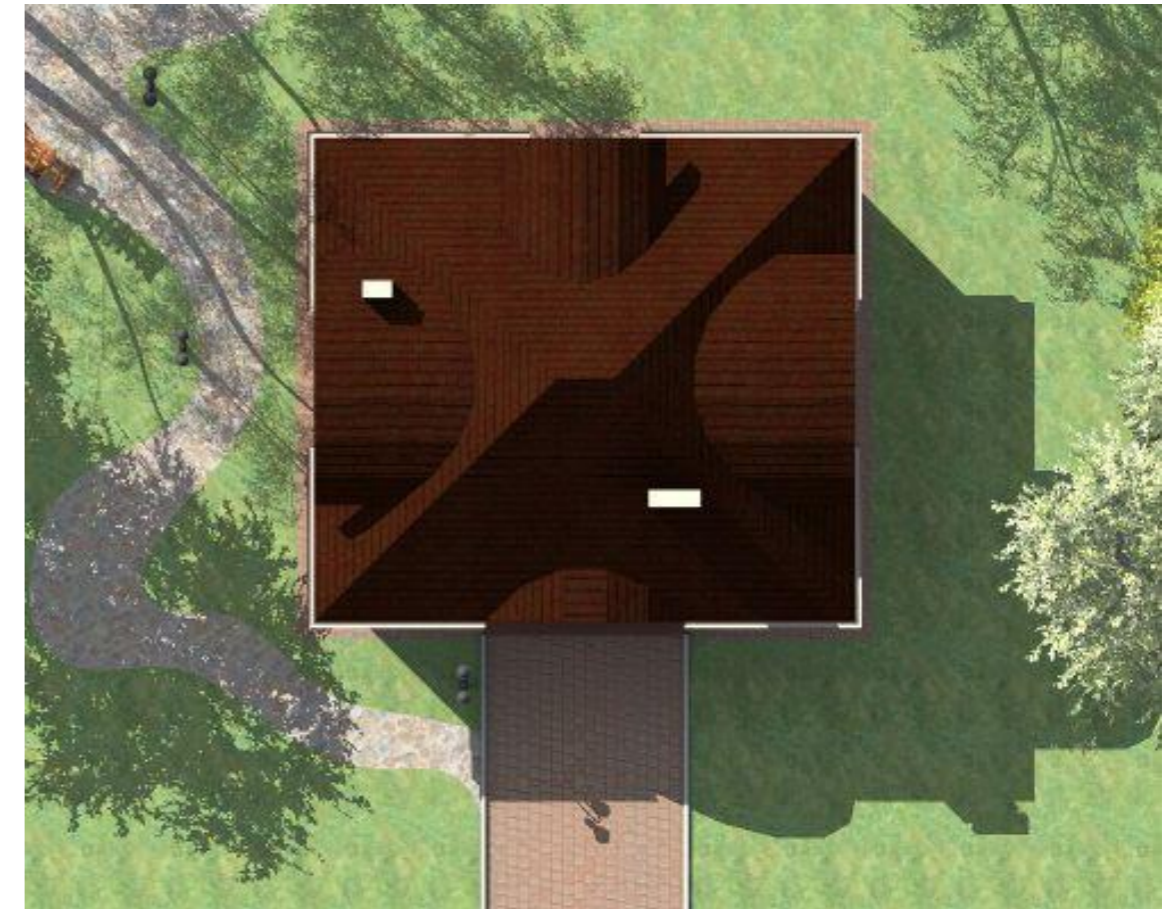

					Индивидуальный жилой дом		
Изм.	Лист	№ Докум.	Подпись	Дата			
					Э.П.		
Разработал	Проскурина С.В.				План кровли М 1:100, Вид сверху		
Проверил	Гридасов Р.Н.						

# Разрез 1-1 М 1:100

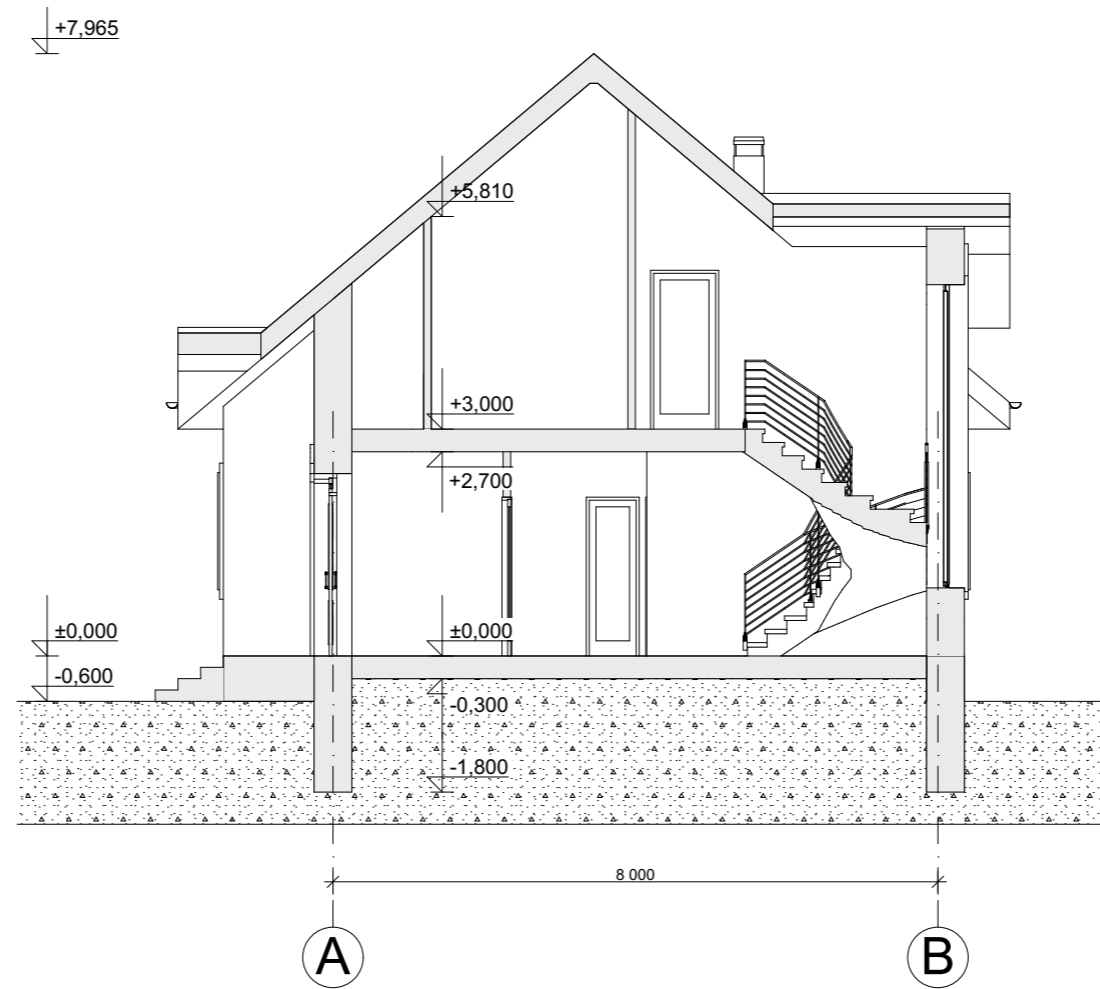

					Индивидуальный жилой дом		
Изм.	Лист	№ Докум.	Подпись	Дата			
					Э.П.		
Разработал	Проскурина С.В.				Разрез 1-1 М 1:100		
Проверил	Гридасов Р.Н.						

Фасад 1-4 М 1:100




Цветовое решение фасада



					Индивидуальный жилой дом		
Изм.	Лист	№ Докум.	Подпись	Дата			
					Стадия	Лист	Листов
					Э.П.		
					Фасад 1-4 М 1:100, Цветовое решение фасада		

Фасад А-В М 1:100

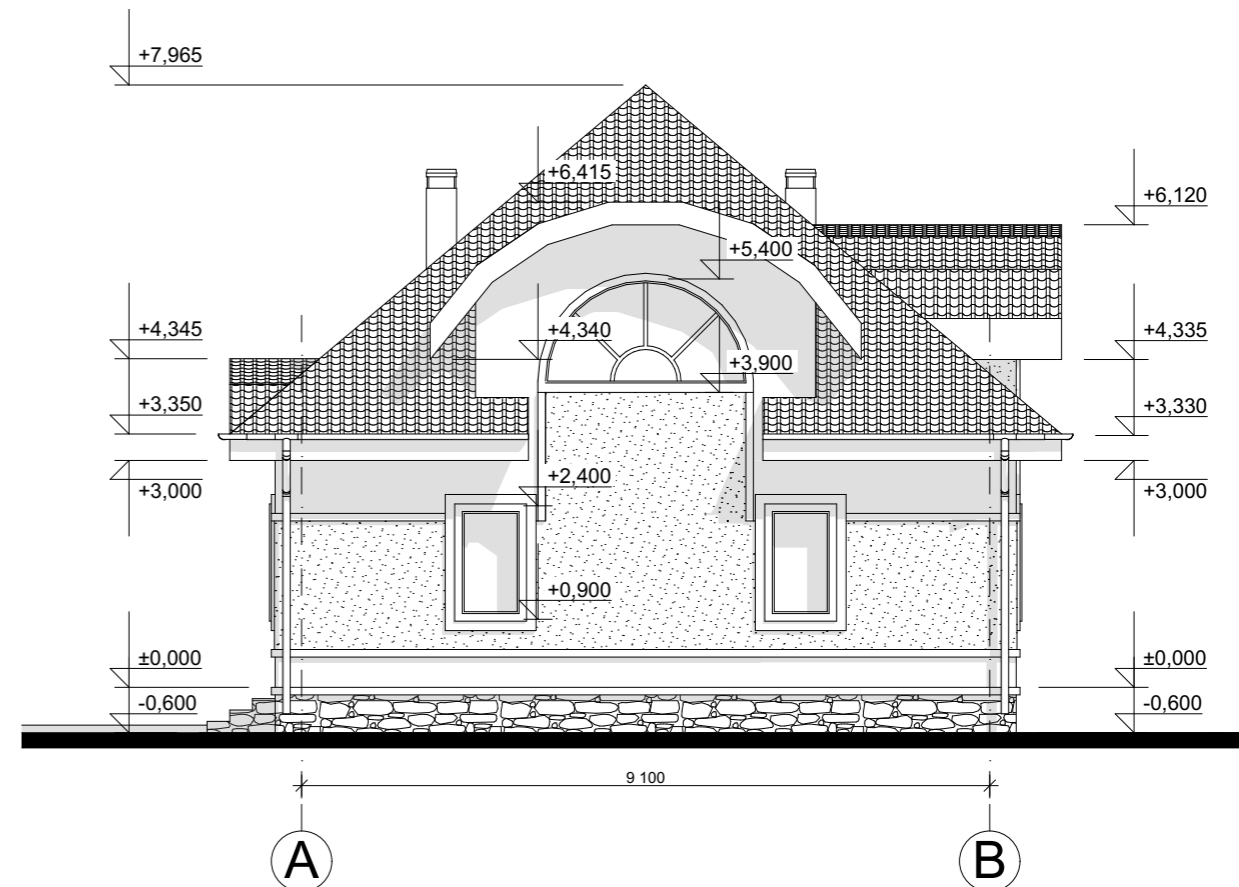

Цветовое решение фасада



					Индивидуальный жилой дом		
Изм.	Лист	№ Докум.	Подпись	Дата			
					Стадия	Лист	Листов
					Э.П.		
Разработал					Проскурина С.В.		
Проверил					Гридасов Р.Н.		
					Фасад А-В М 1:100, Цветовое решение фасада		

Фасад 4-1 М 1:100




Цветовое решение фасада




					Индивидуальный жилой дом			
Изм.	Лист	№ Докум.	Подпись	Дата		Стадия	Лист	Листов
						Э.П.		
Разработал	Проскурина С.В.							
Проверил	Гридасов Р.Н.							
					Фасад 4-1 М 1:100, Цветовое решение фасада			

Фасад В-А М 1:100

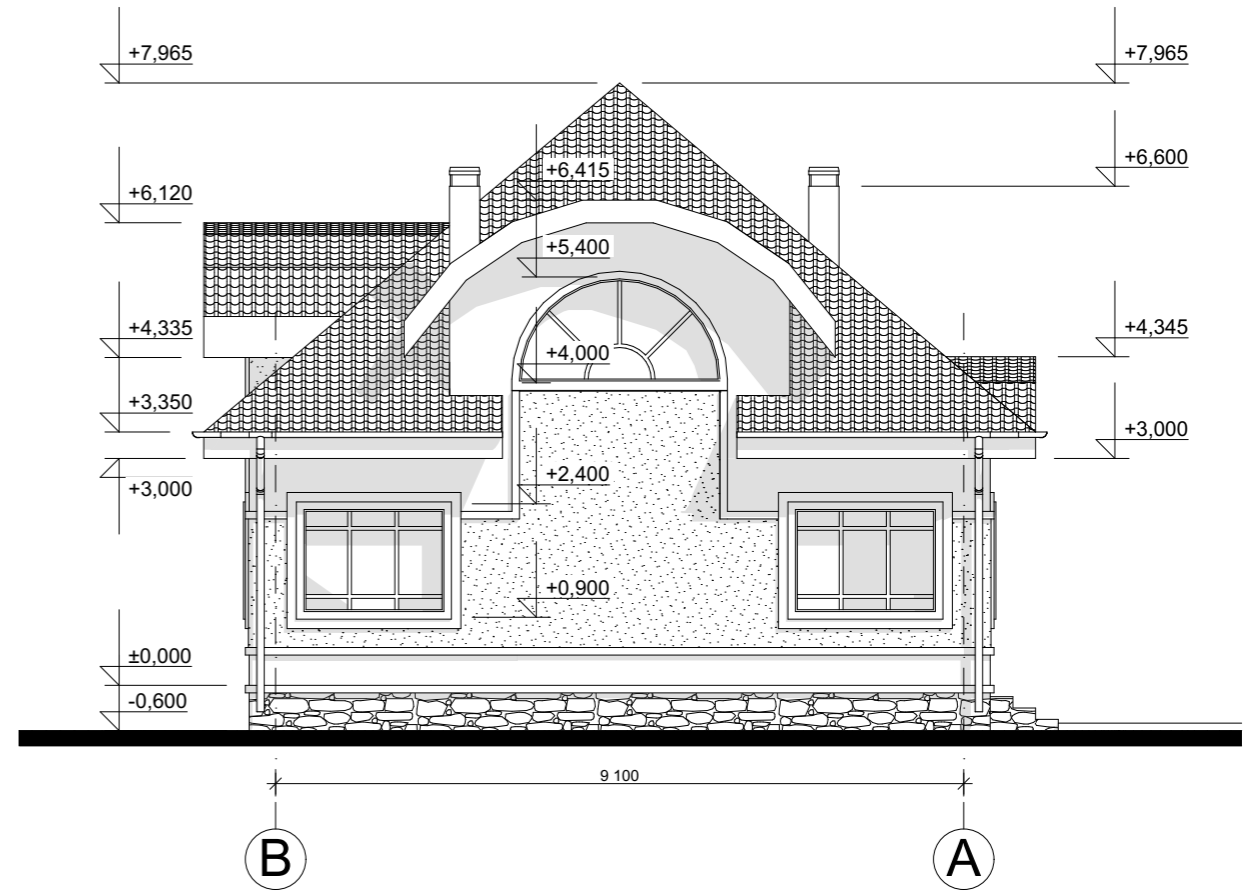

Цветовое решение фасада

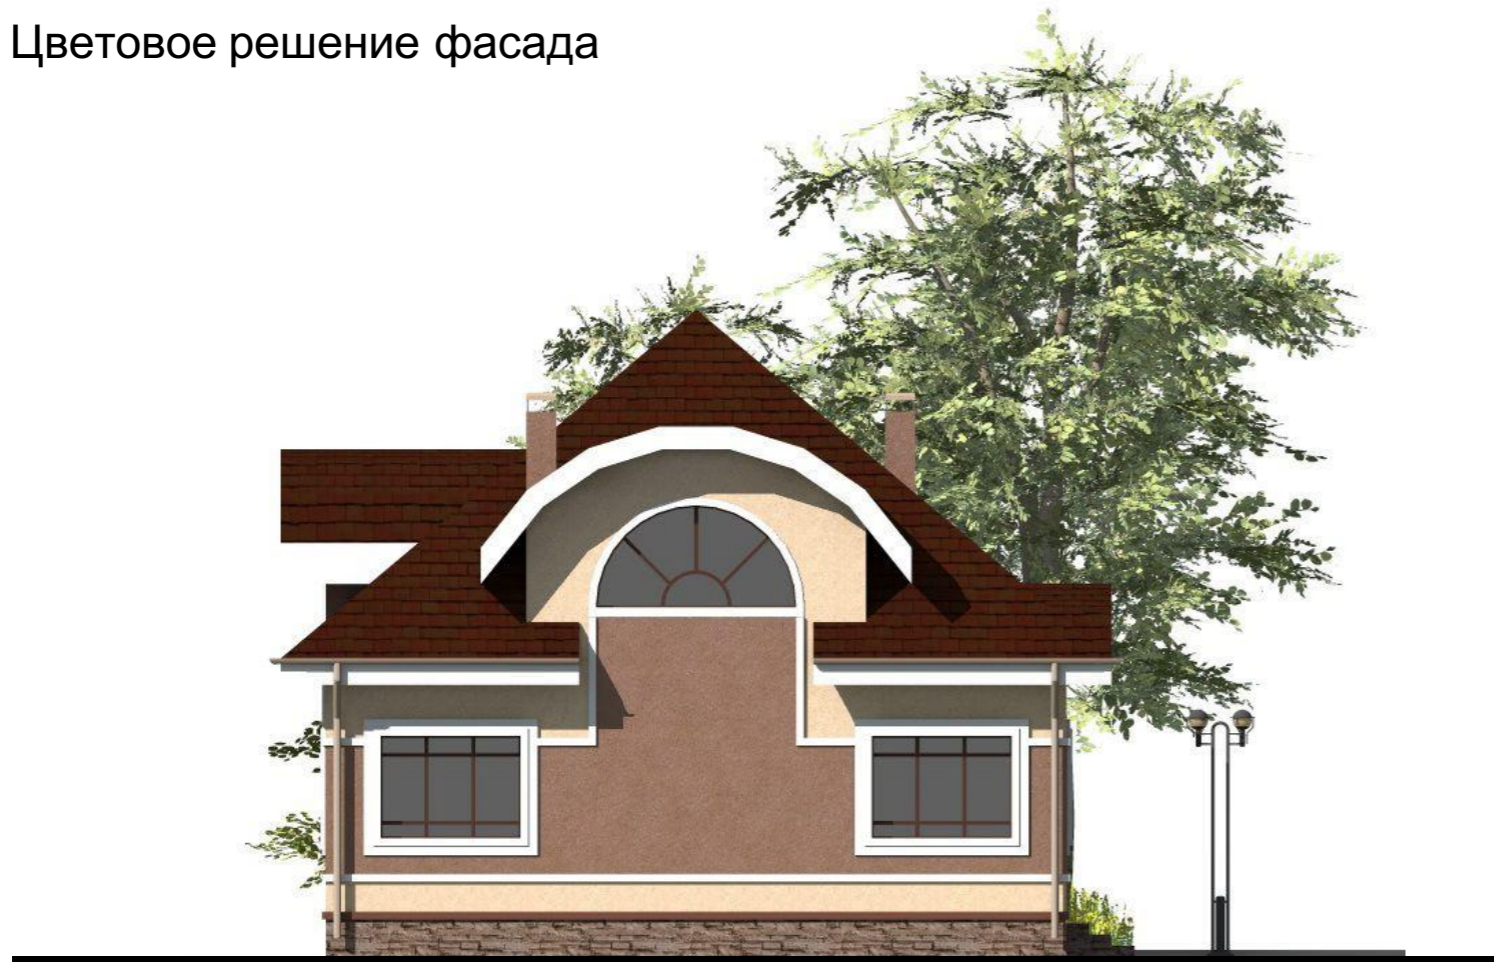

Изм.	Лист	№ Докум.	Подпись	Дата	Индивидуальный жилой дом			
						Стадия	Лист	Листов
						Э.П.		
Разработал		Проскурина С.В.			Фасад В-А М 1:100, Цветовое решение фасада			
Проверил		Гридасов Р.Н.						

## Перспективные изображения



					Индивидуальный жилой дом				
Изм.	Лист	№ Докум.	Подпись	Дата			Стадия	Лист	Листов
							Э.П.		
Разработал	Проскурина С.В.				Перспективные изображения				
Проверил	Гридасов Р.Н.								