

Российская Федерация. Белгородская область



тел.: 8 (800) 707-29-17
+7 (4722) 37-29-17, +7 (910) 737-29-17
www.svoymax.online, info@svoymax.online


ЭСКИЗНЫЙ ПРОЕКТ ИНДИВИДУАЛЬНЫЙ ЖИЛОЙ ДОМ



Разработал: Гридасов Р.Н.
Проверил: Гридасов Р.Н.

г. Белгород


План фундаментов М 1:100

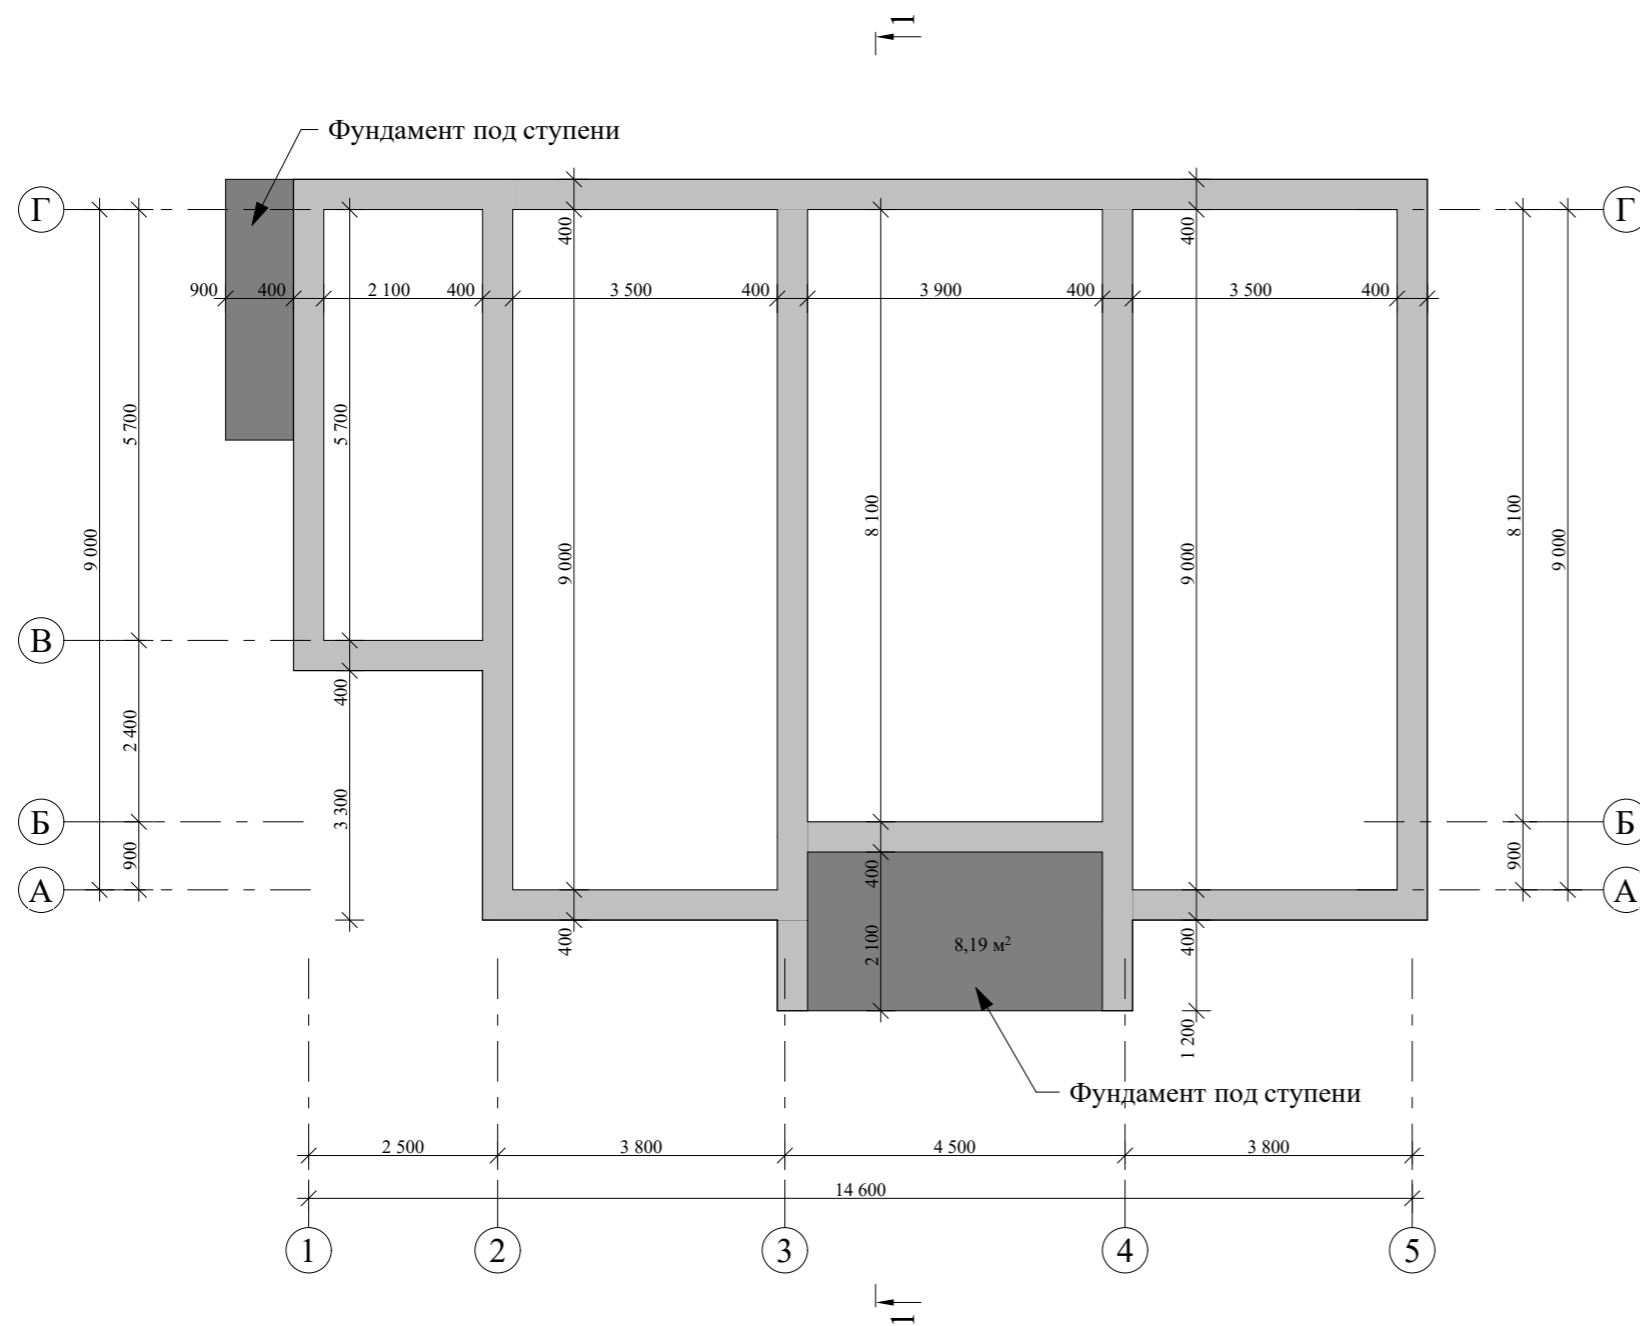

					Индивидуальный жилой дом		
Изм. Лист	№ Докум.	Подпись	Дата				
					Стадия	Лист	Листов
Архитектор	Гридасов				Э.П.		
					План фундаментов М 1:100		

План первого этажа М 1:100


Экспликация помещений первого этажа

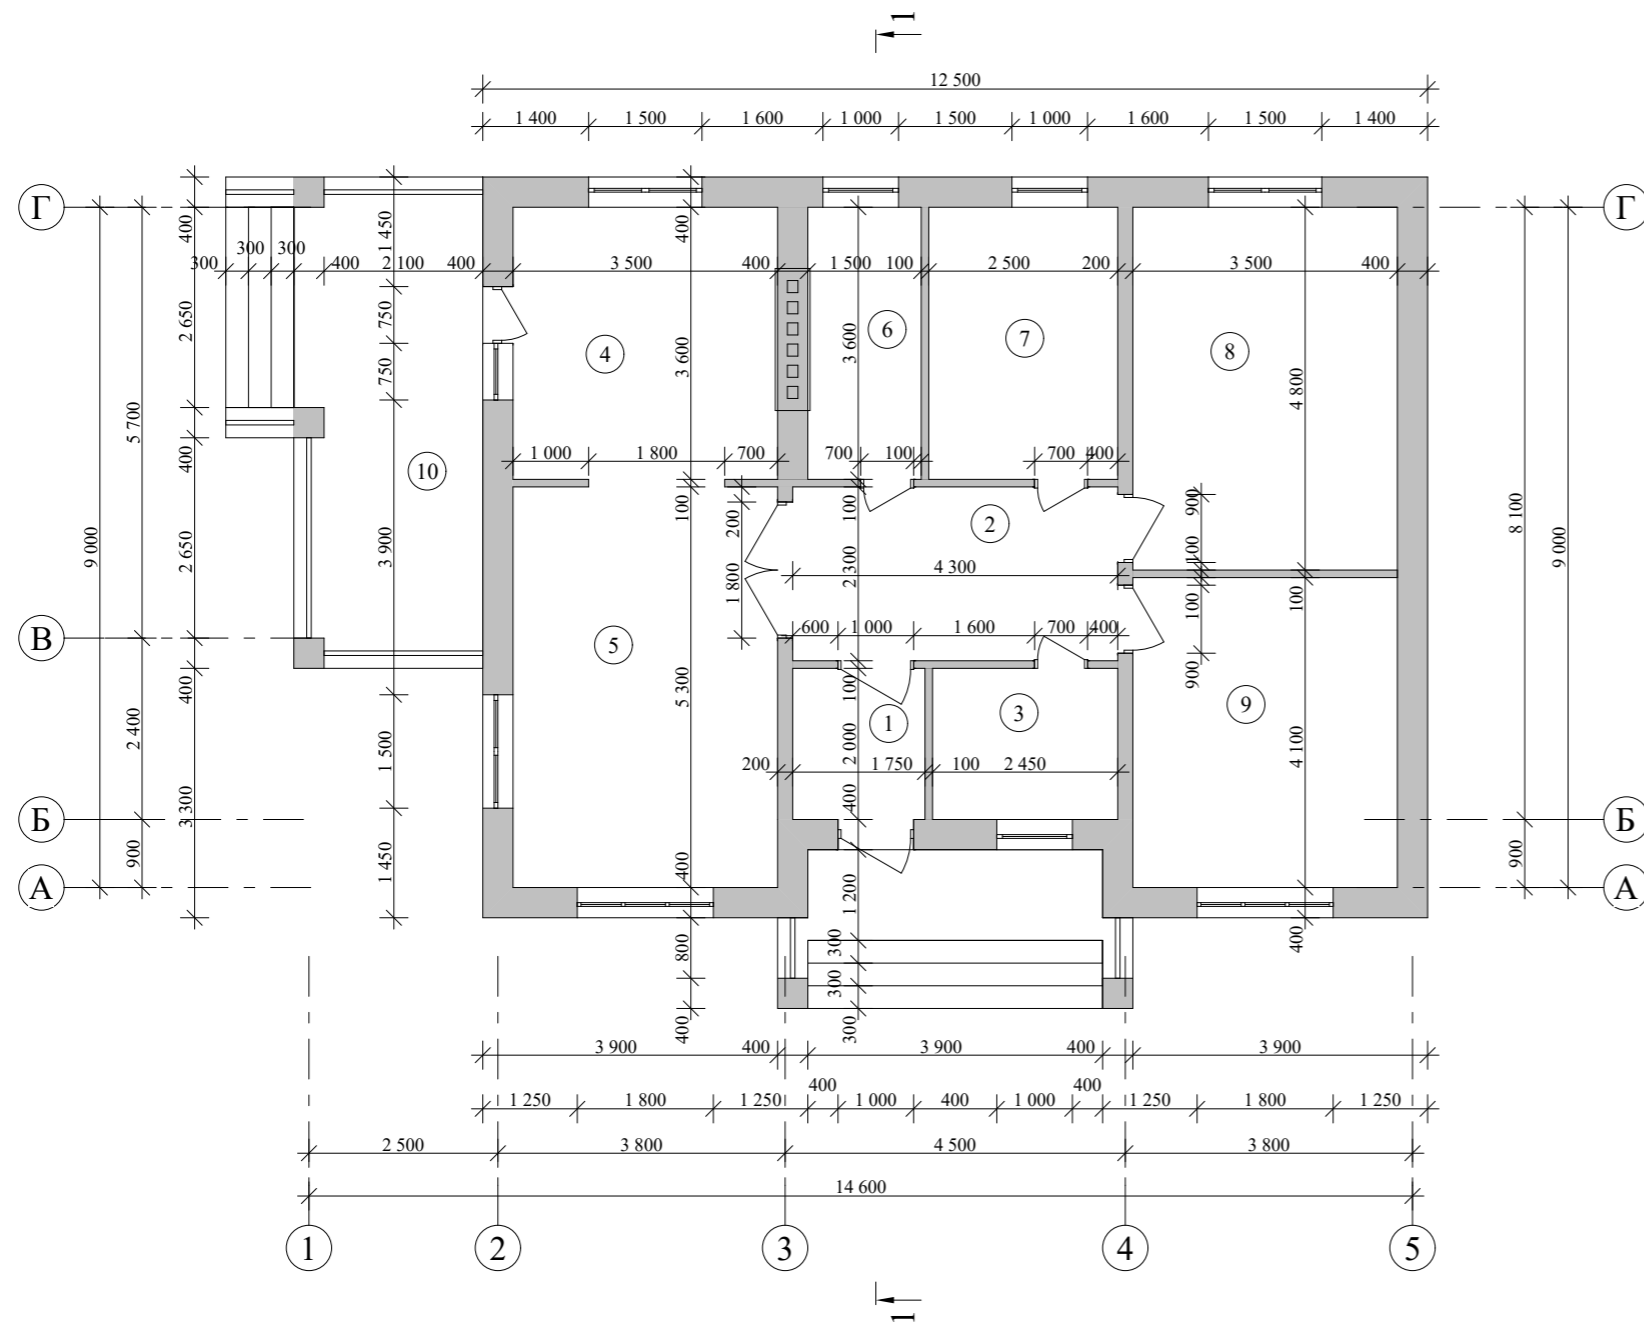


№ П/П	Наименование	Площадь м ²	Примечания
1	Тамбур	3,50	
2	Холл	9,89	
3	Гардеробная	4,90	
4	Кухня-столовая	12,60	
5	Гостиная	18,55	
6	Котельная	5,40	
7	Ванная	9,00	
8	Жилая комната	16,80	
9	Жилая комната	14,35	
10	Терраса	16,25	
Итого по первому этажу:		111,24	

				Индивидуальный жилой дом			
Изм. Лист	№ Докум.	Подпись	Дата				
					Стадия	Лист	Листов
Архитектор	Гридасов				Э.П.		
				План первого этажа М 1:100			
				Экспликация помещений первого этажа			

План кровли М 1:100

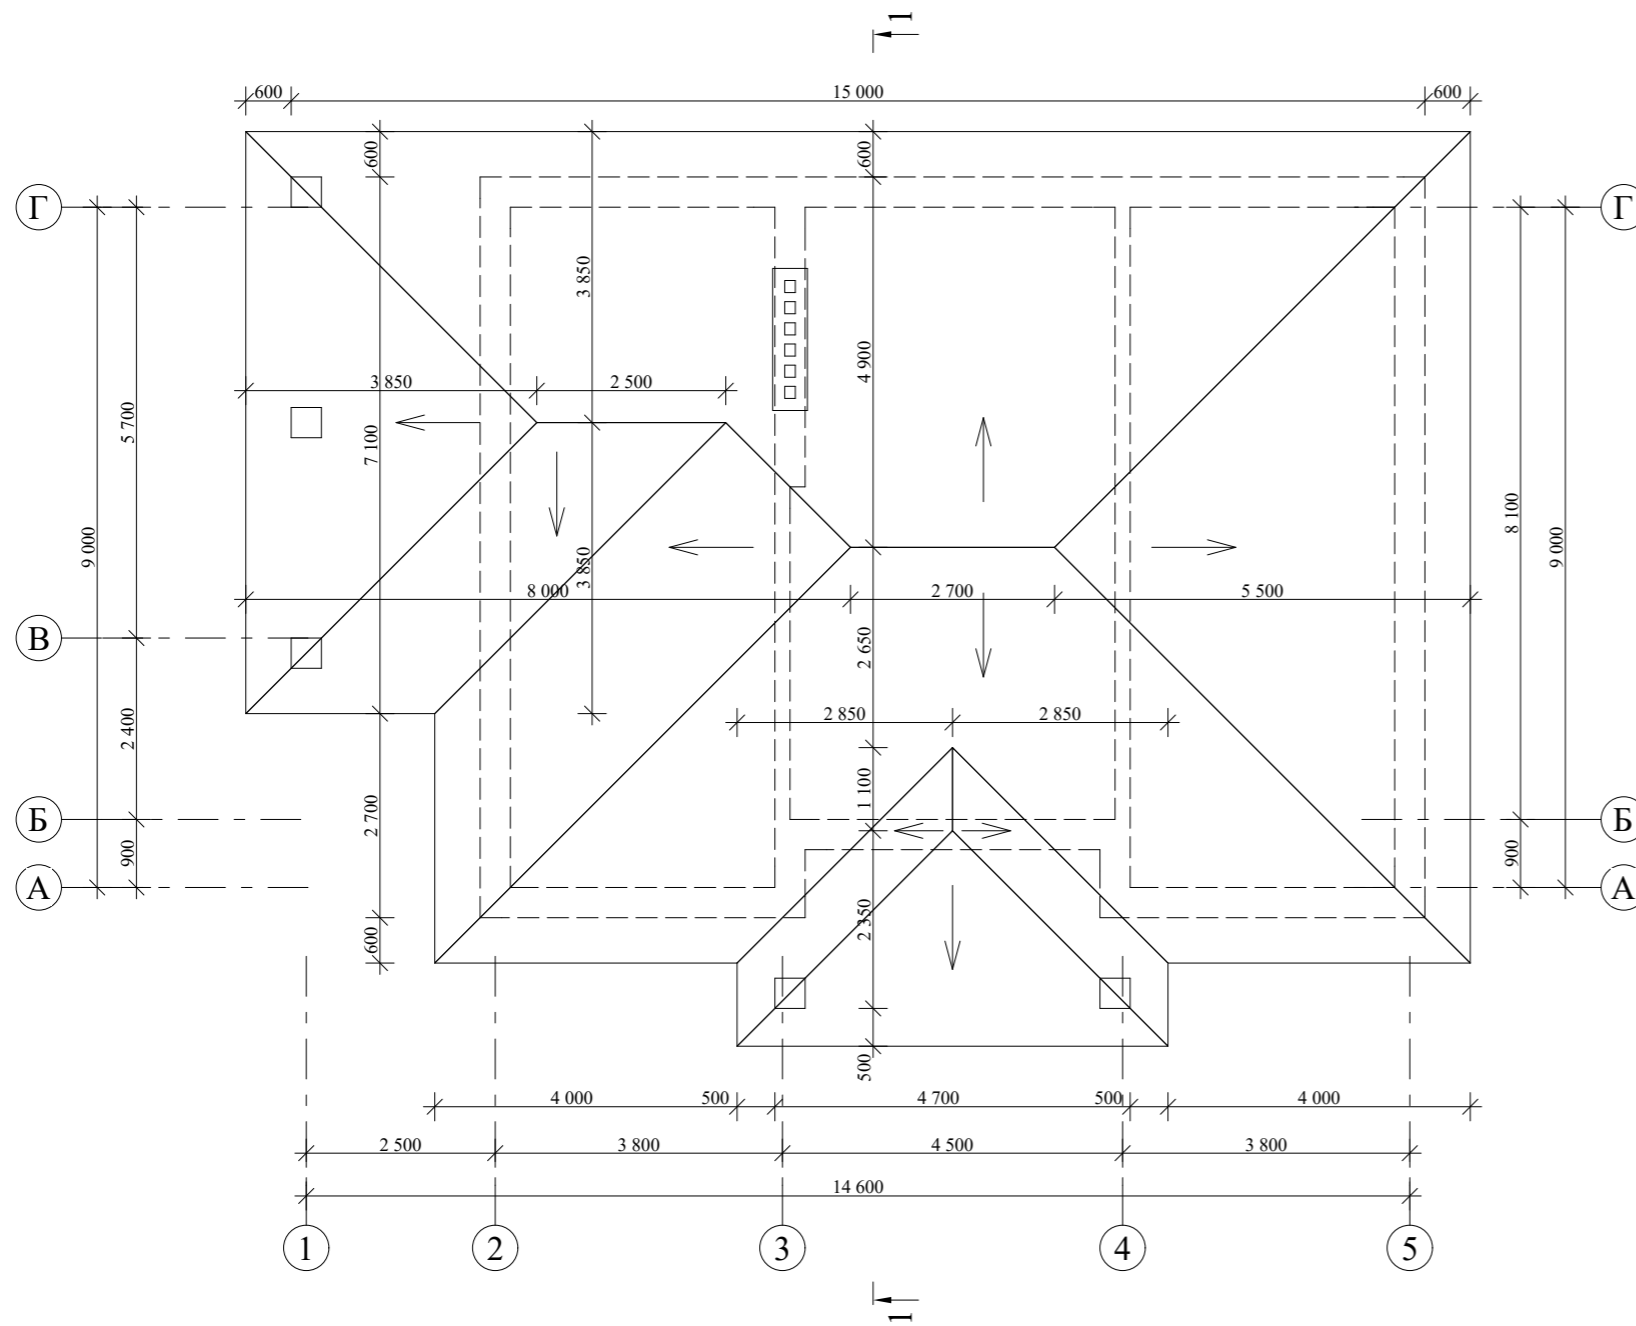

Разрез 1-1 М 1:100

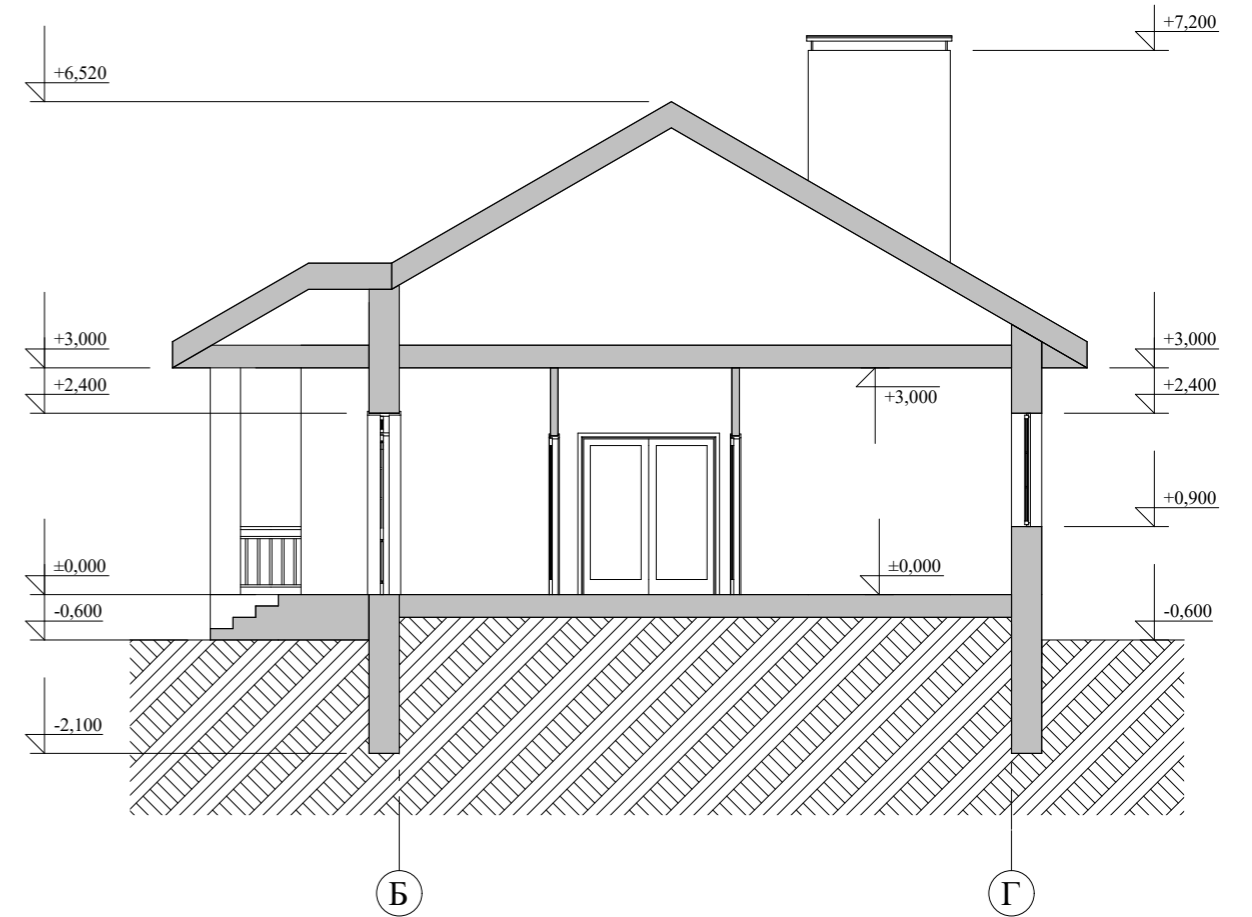


				Индивидуальный жилой дом		
Изм. Лист	№ Докум.	Подпись	Дата			
Архитектор	Гридасов			Э.П.		
				План кровли М 1:100		
				Разрез 1-1 М 1:100		

Фасад 1-5 М 1:100




Фасад А-Г М 1:100

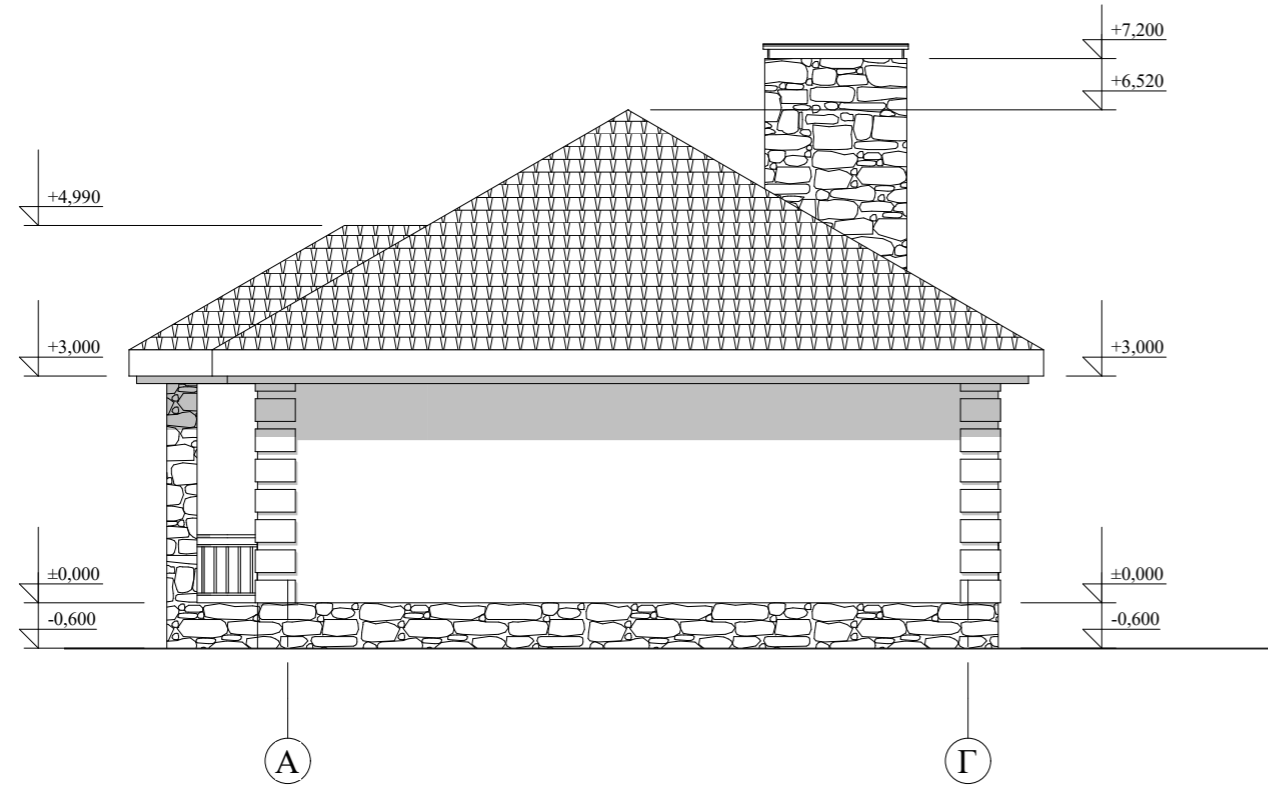


					Индивидуальный жилой дом		
Изм. Лист	№ Докум.	Подпись	Дата				
Архитектор	Гридасов				Э.П.		
					Фасад 1-5 М 1:100 Фасад А-Г М 1:100		

Фасад 5-1 М 1:100

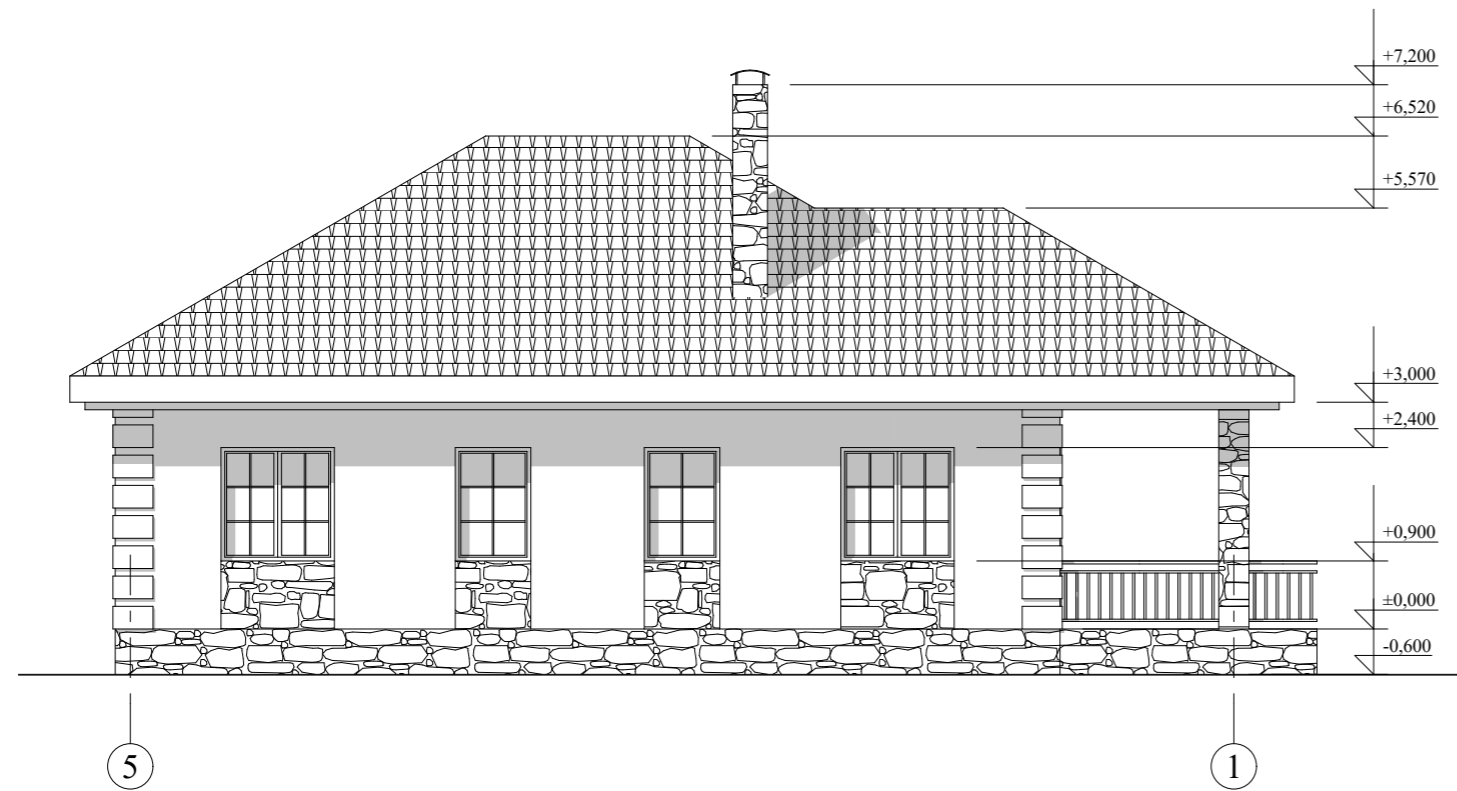

Фасад Г-А М 1:100

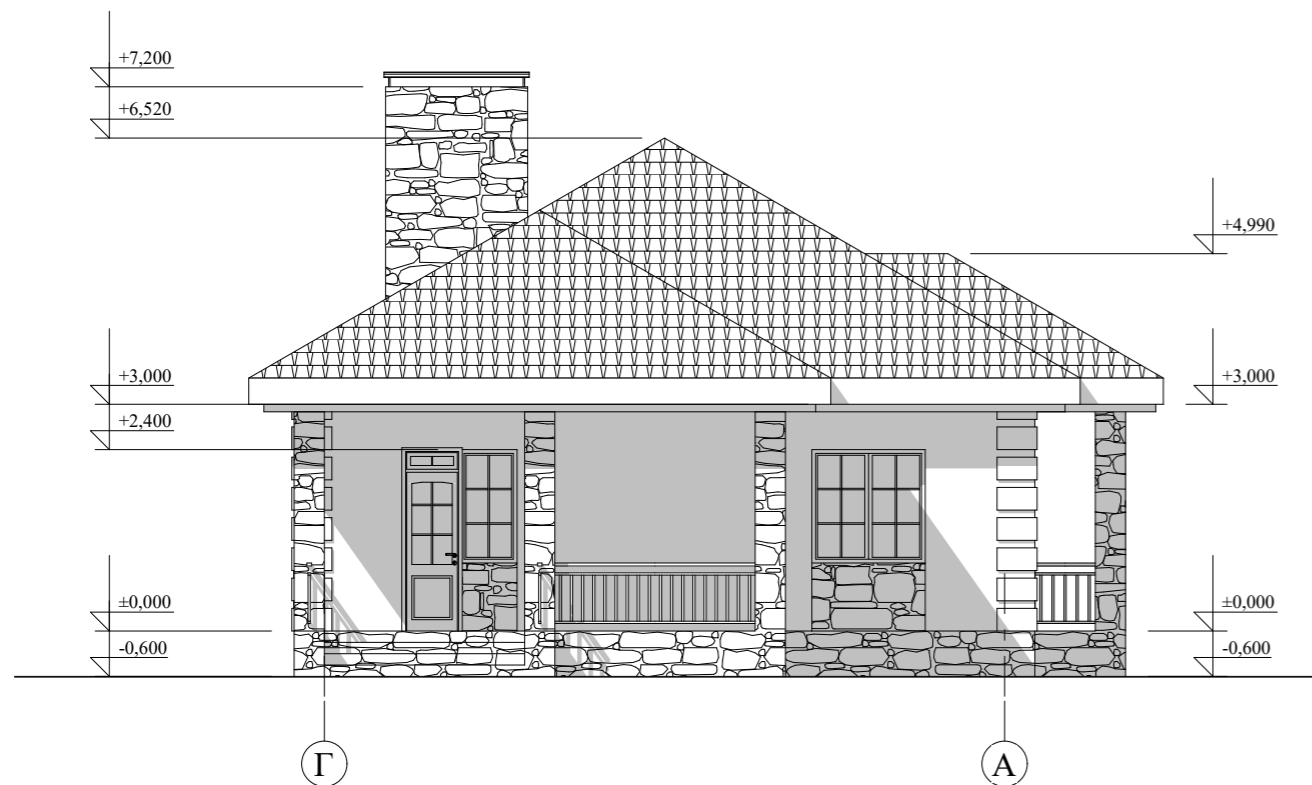

					Индивидуальный жилой дом		
Изм. Лист	№ Докум.	Подпись	Дата				
Архитектор	Гридасов				Э.П.		
					Фасад 5-1 М 1:100 Фасад Г-А М 1:100		

Перспектива



					Индивидуальный жилой дом		
Изм.	Лист	№ Докум.	Подпись	Дата			
Архитектор	Гридасов				Э.П.		
					Перспектива		