

Российская Федерация. Белгородская область



тел.: 8 (800) 707-29-17
+7 (4722) 37-29-17, +7 (910) 737-29-17
www.svoymdom.online, info@svoymdom.online

ЭСКИЗНЫЙ ПРОЕКТ мансардный жилой дом с террасой



г. Белгород

Разработал: Батаева Д.С.
Проверил: Гридасов Р.Н.

Перспективный вид 1




Перспективный вид 2



					Мансардный жилой дом с террасой , S=212,6 м ²		
Изм.	Лист	№ Докум.	Подпись	Дата			
					Стадия	Лист	Листов
Разработал		Батаева Д.С.			Э.П.		
Проверил		Гридасов Р.Н.			Перспективный вид 1 Перспективный вид 2		

План фундамента

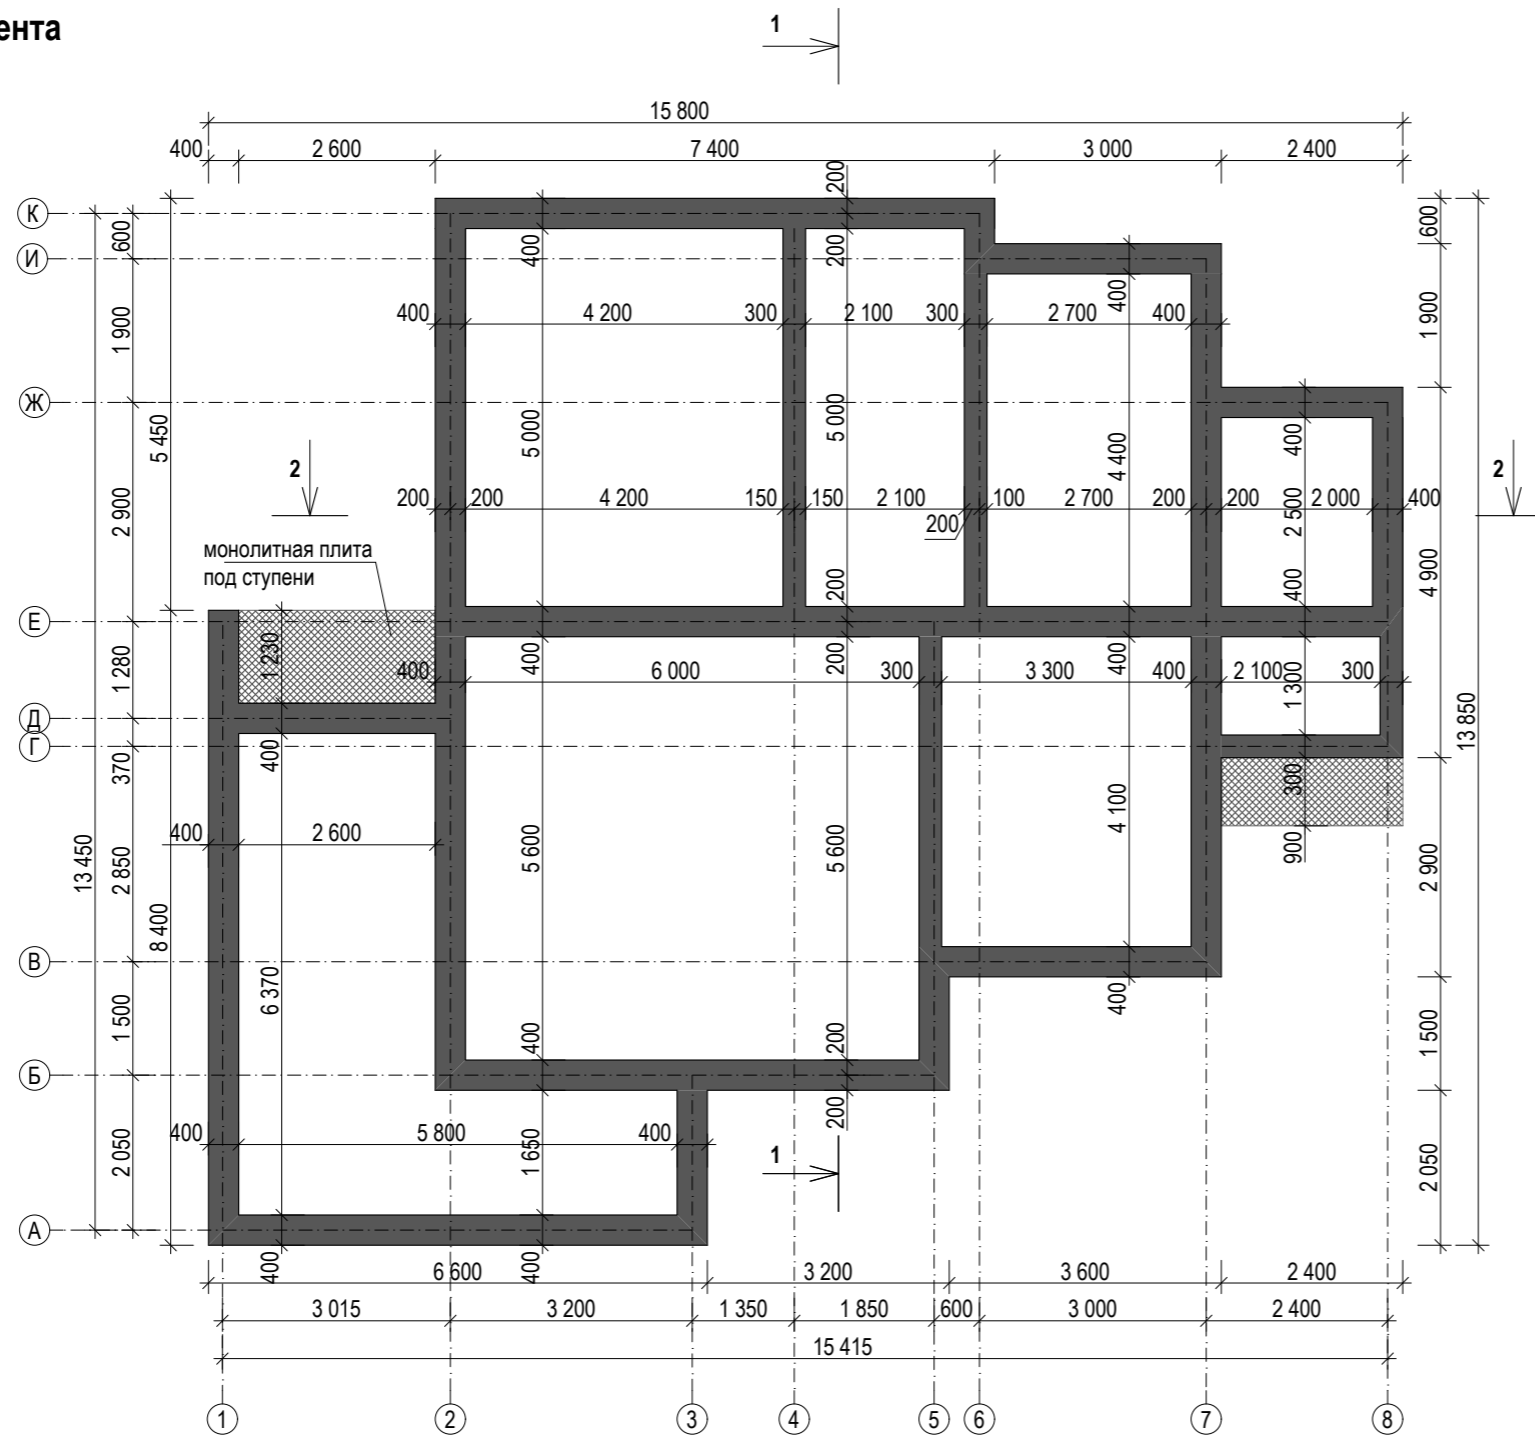

					Мансардный жилой дом с террасой, S _{общ} = 212,60 м ²		
Изм.	Лист	№ Докум.	Подпись	Дата			
Разработал		Батаева Д.С.			Э.П.		
Проверил		Гридасов Р.Н.			План фундамента, М 1:100		

План первого этажа


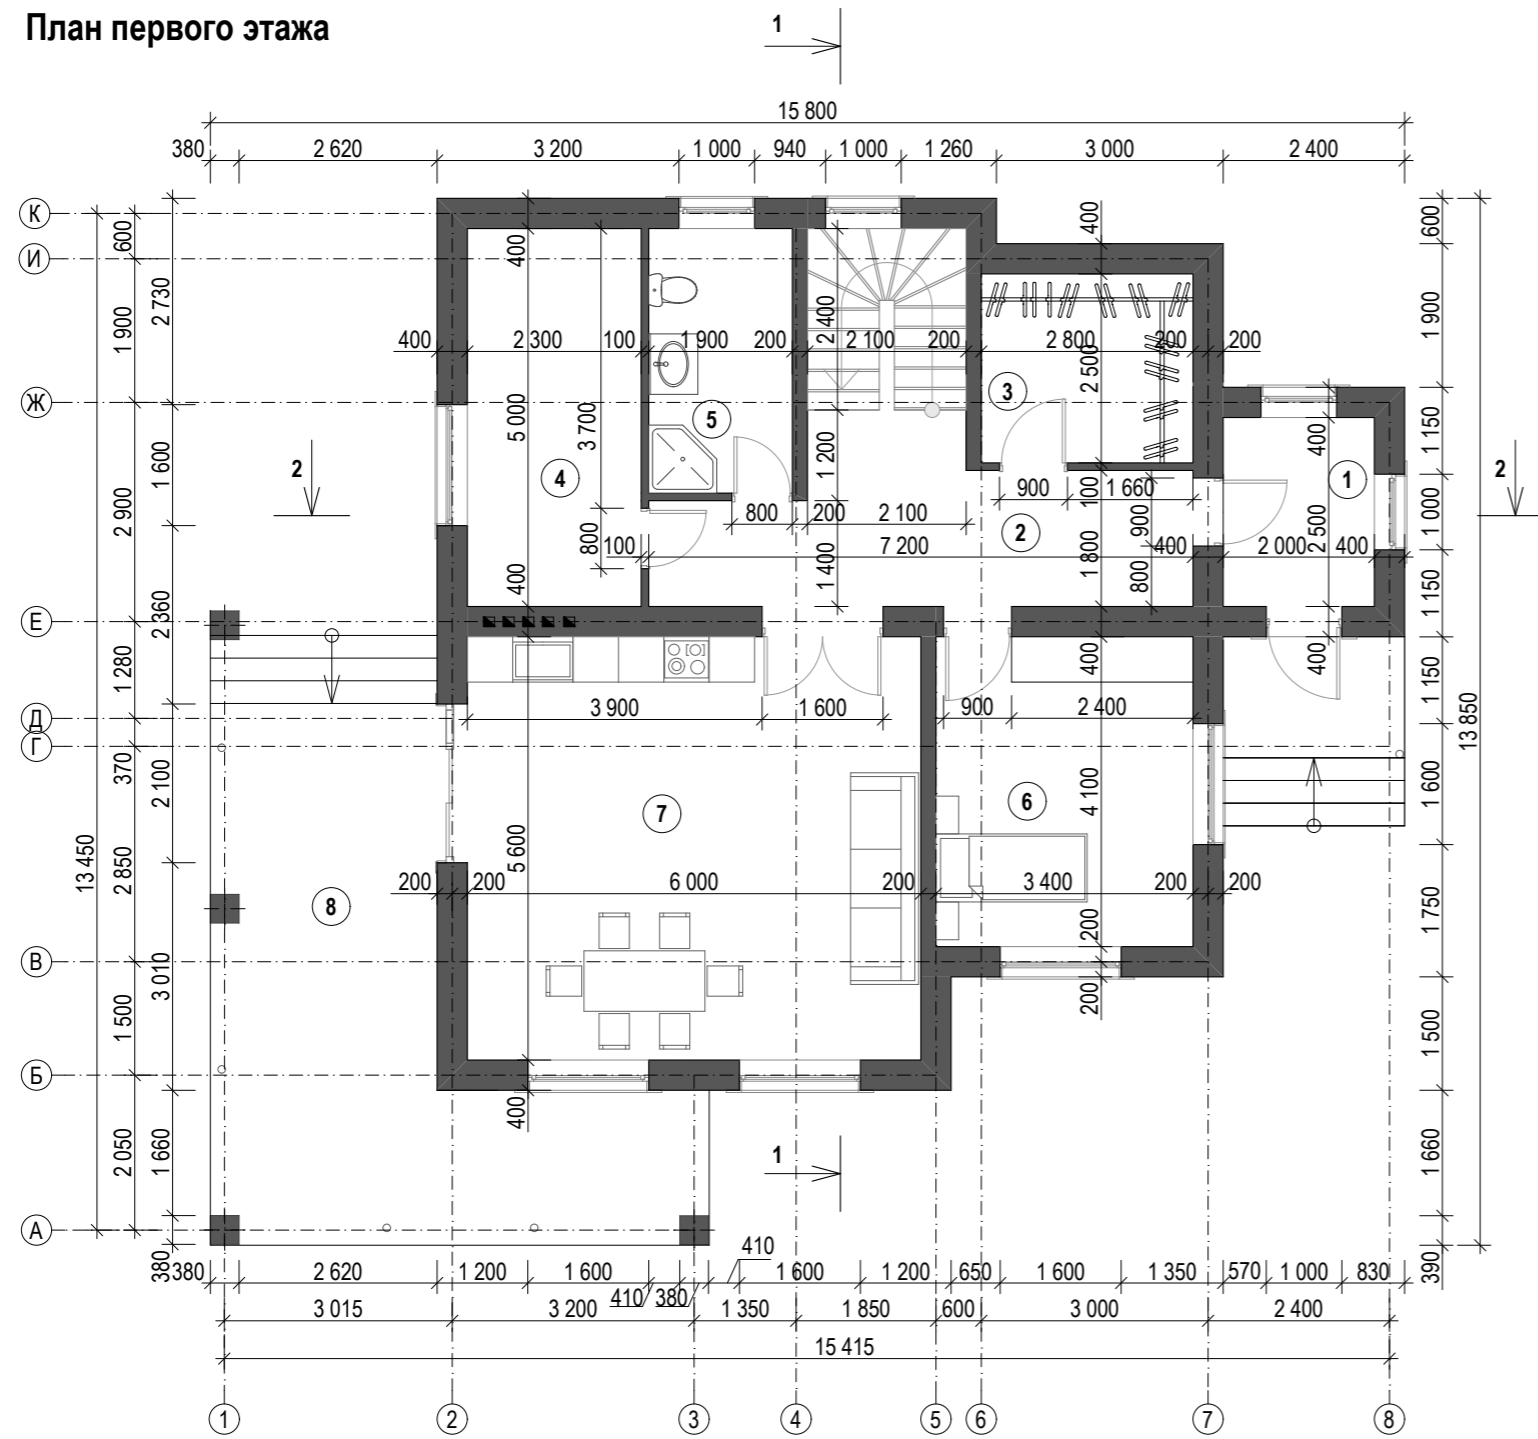


Схема перекрытия первого этажа

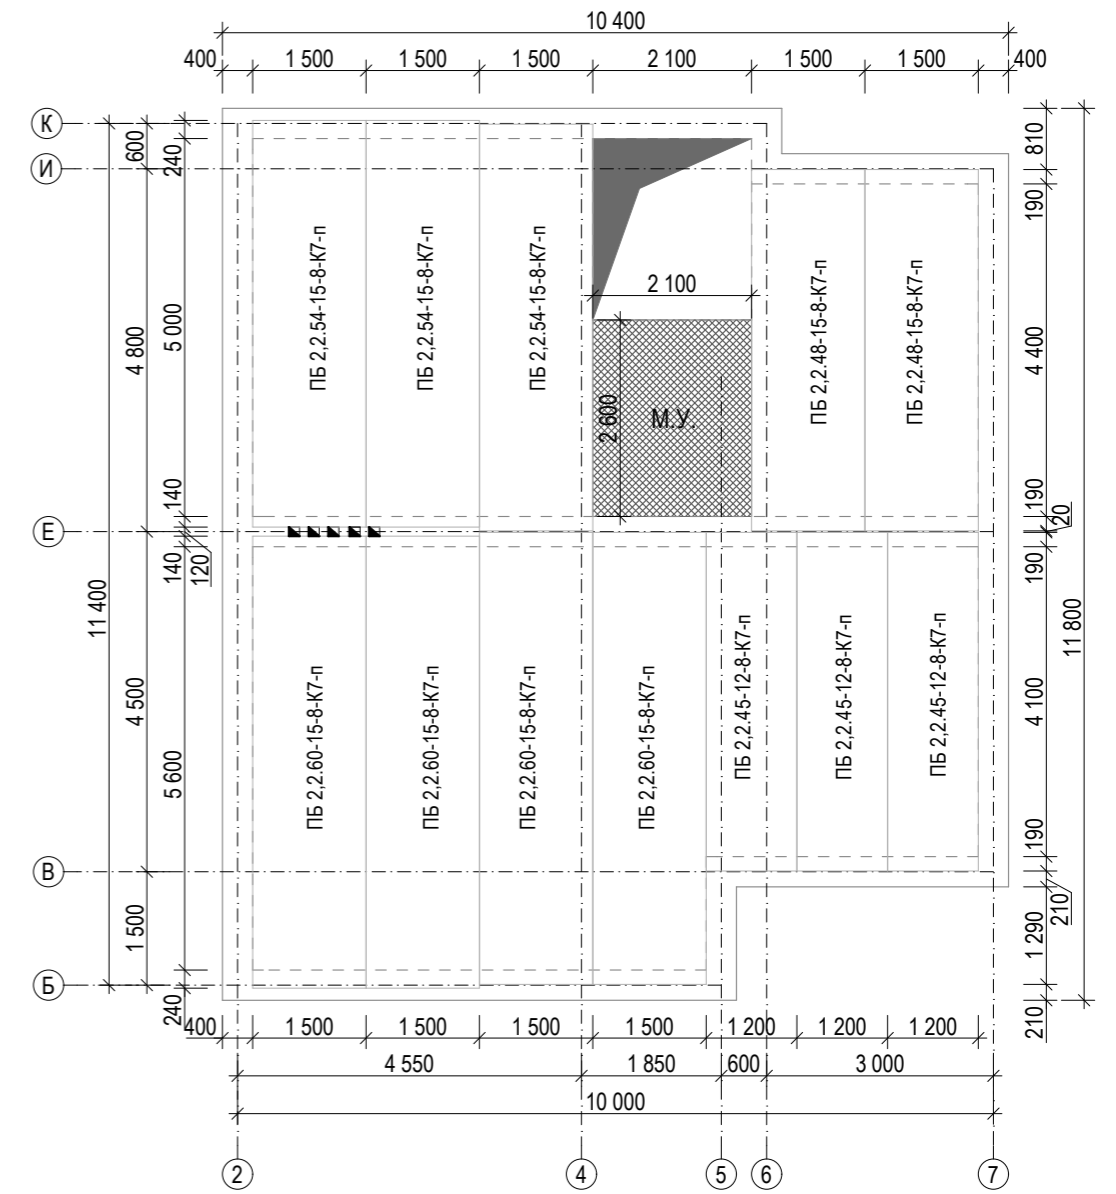


Экспликация помещений

№ п.	Наименование	Площадь	№ п.	Наименование	Площадь
1.	тамбур	5.00	6.	спальня	13.90
2.	холл	18.80	7.	кухня-столовая-гостиная	33.60
3.	гардеробная	7.00	9.	терраса	29.00
4.	котельная	11.50			
5.	душевая	6.60		Общая площадь первого этажа	125.40
				Общая площадь дома	212.60

Изм.	Лист	№ Докум.	Подпись	Дата	Мансардный жилой дом с террасой, S _{общ} = 212,60 м ²		
					Стадия	Лист	Листов
					Э.П.		
Разработал	Батаева Д.С.				План первого этажа, экспликация помещений, схема перекрытия первого этажа, М 1:100		
Проверил	Гридасов Р.Н.						

План мансардного этажа

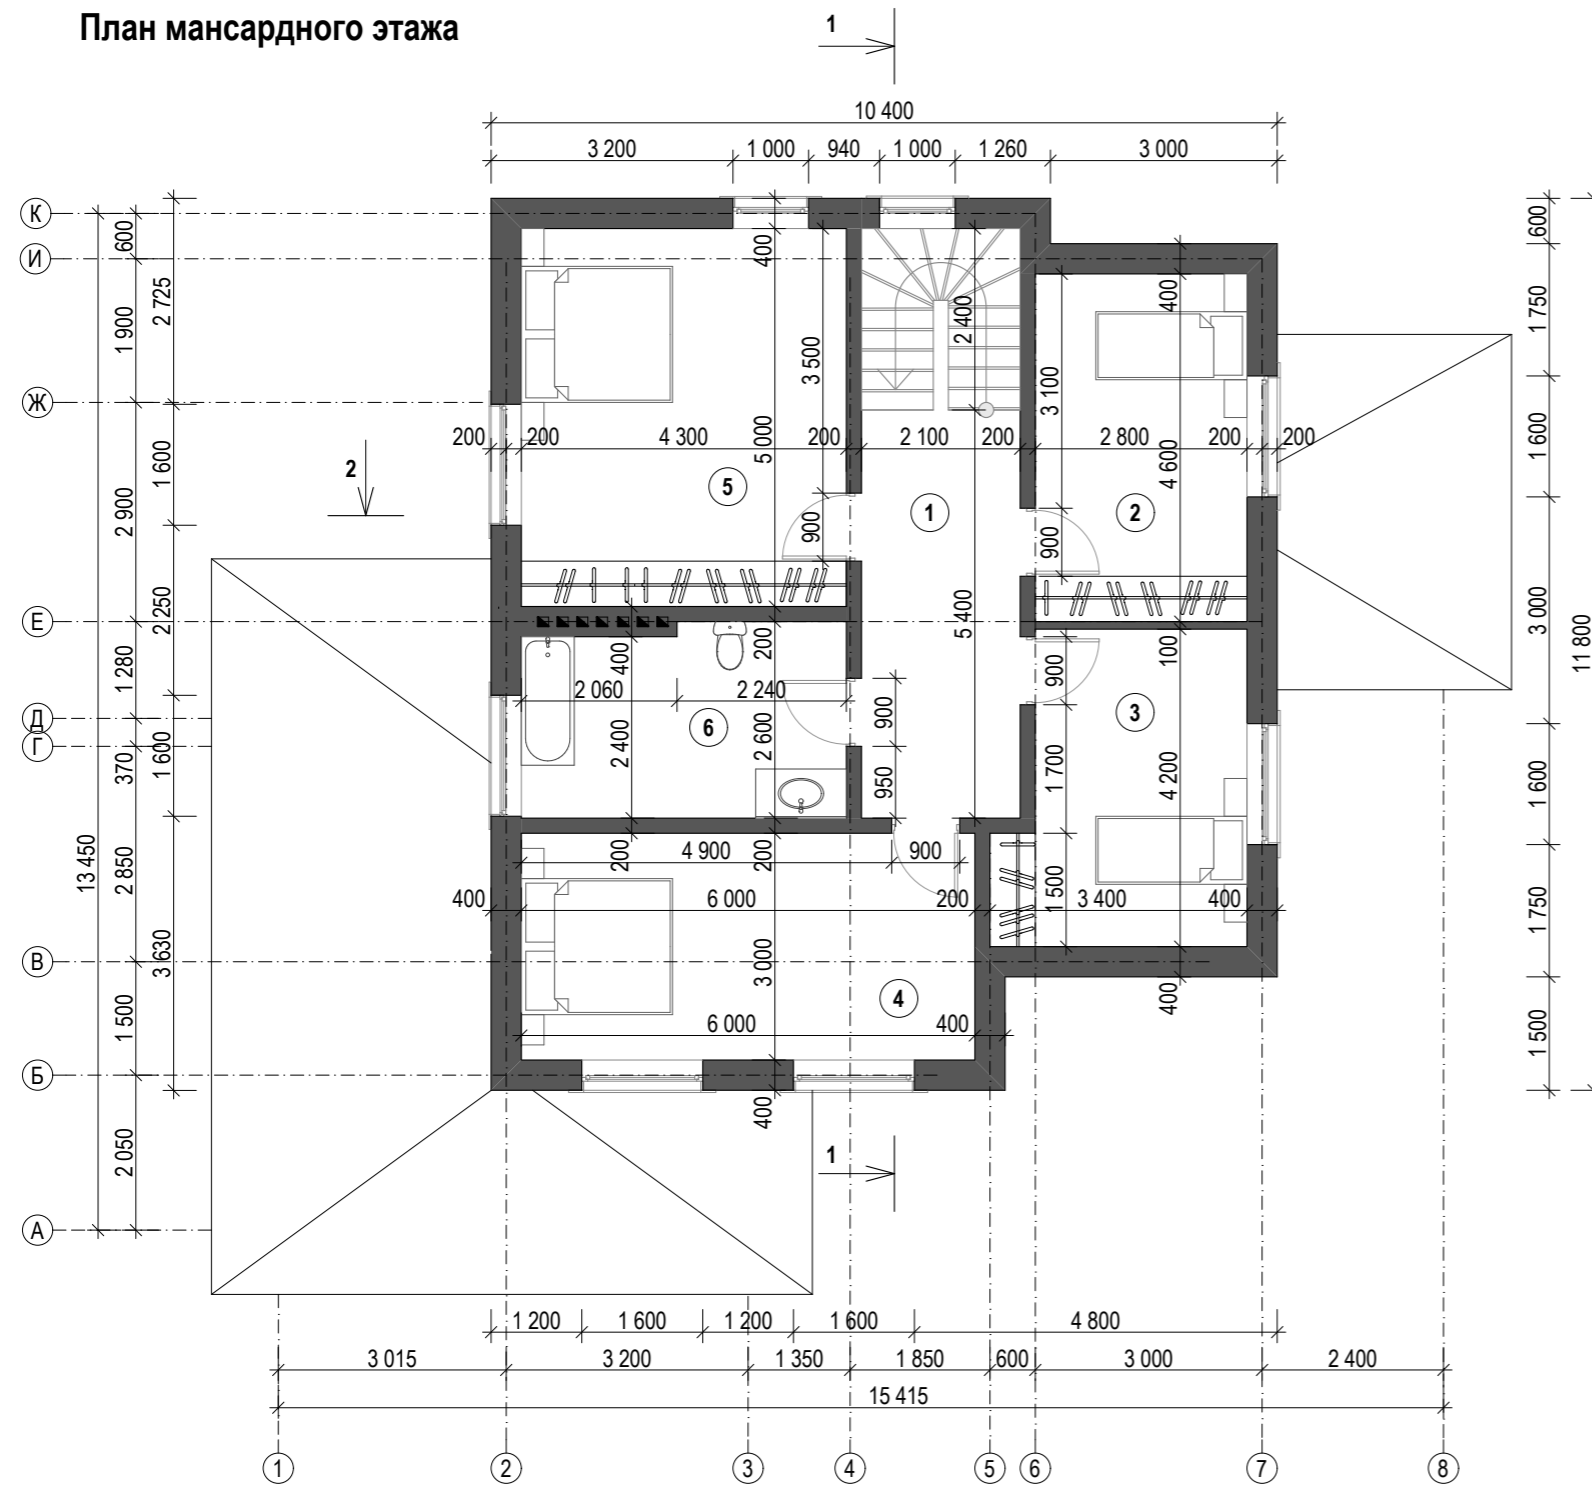


Экспликация помещений

№ п.	Наименование	Площадь	№ п.	Наименование	Площадь
1.	холл	11.30	5.	спальня	21.50
2.	спальня	12.90	6.	ванная	10.80
3.	спальня	12.70		Общая площадь мансардного этажа	87.20
4.	спальня	18.00		Общая площадь дома	212.60


Изм.	Лист	№ Докум.	Подпись	Дата	Мансардный жилой дом с террасой, S _{общ} = 212,60 м ²		
					Стадия	Лист	Листов
					Э.П.		
Разработал		Батаева Д.С.			План мансардного этажа, экспликация помещений, М 1:100		
Проверил		Гридасов Р.Н.					

План кровли

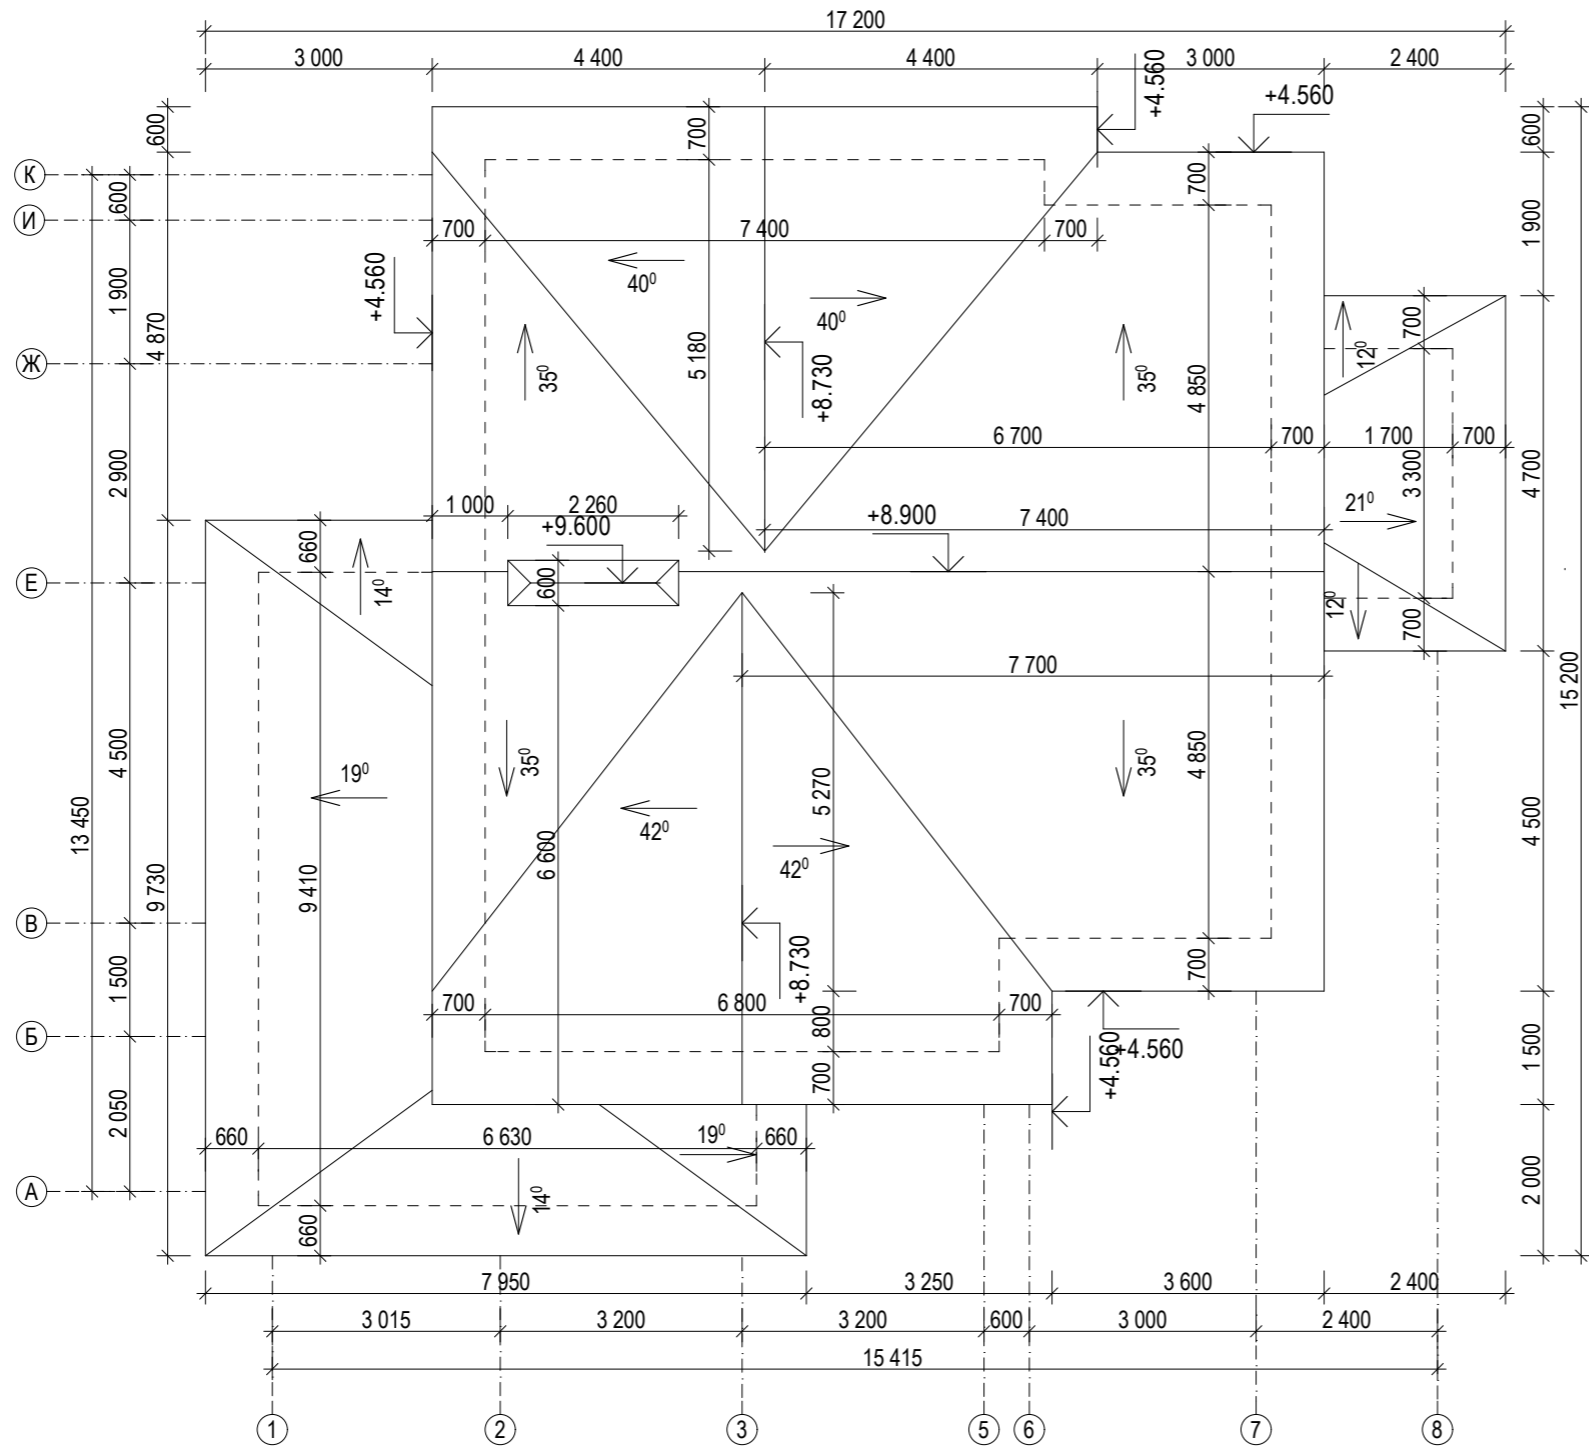


					Мансардный жилой дом с террасой, S _{общ} = 212,60 м ²			
Изм.	Лист	№ Докум.	Подпись	Дата		Стадия	Лист	Листов
						Э.П.		
Разработал	Батаева Д.С.				План кровли, М 1:100			
Проверил	Гридасов Р.Н.							

Разрез 2-2

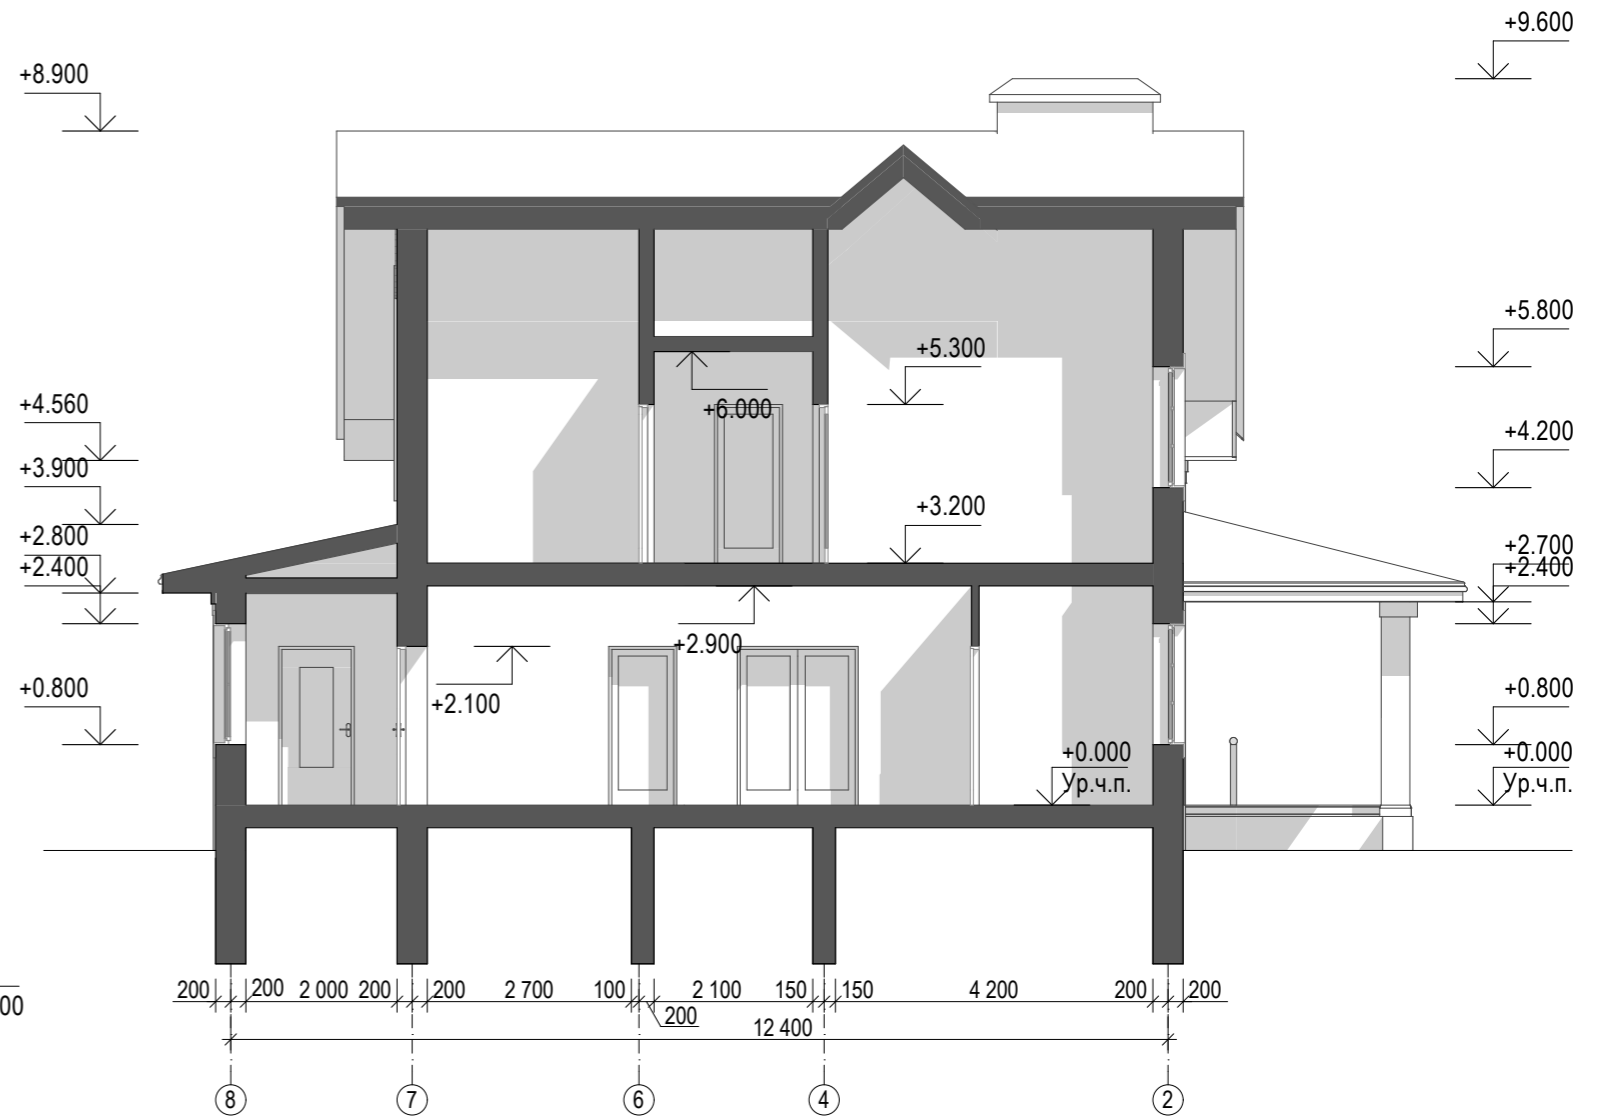

Разрез 1-1

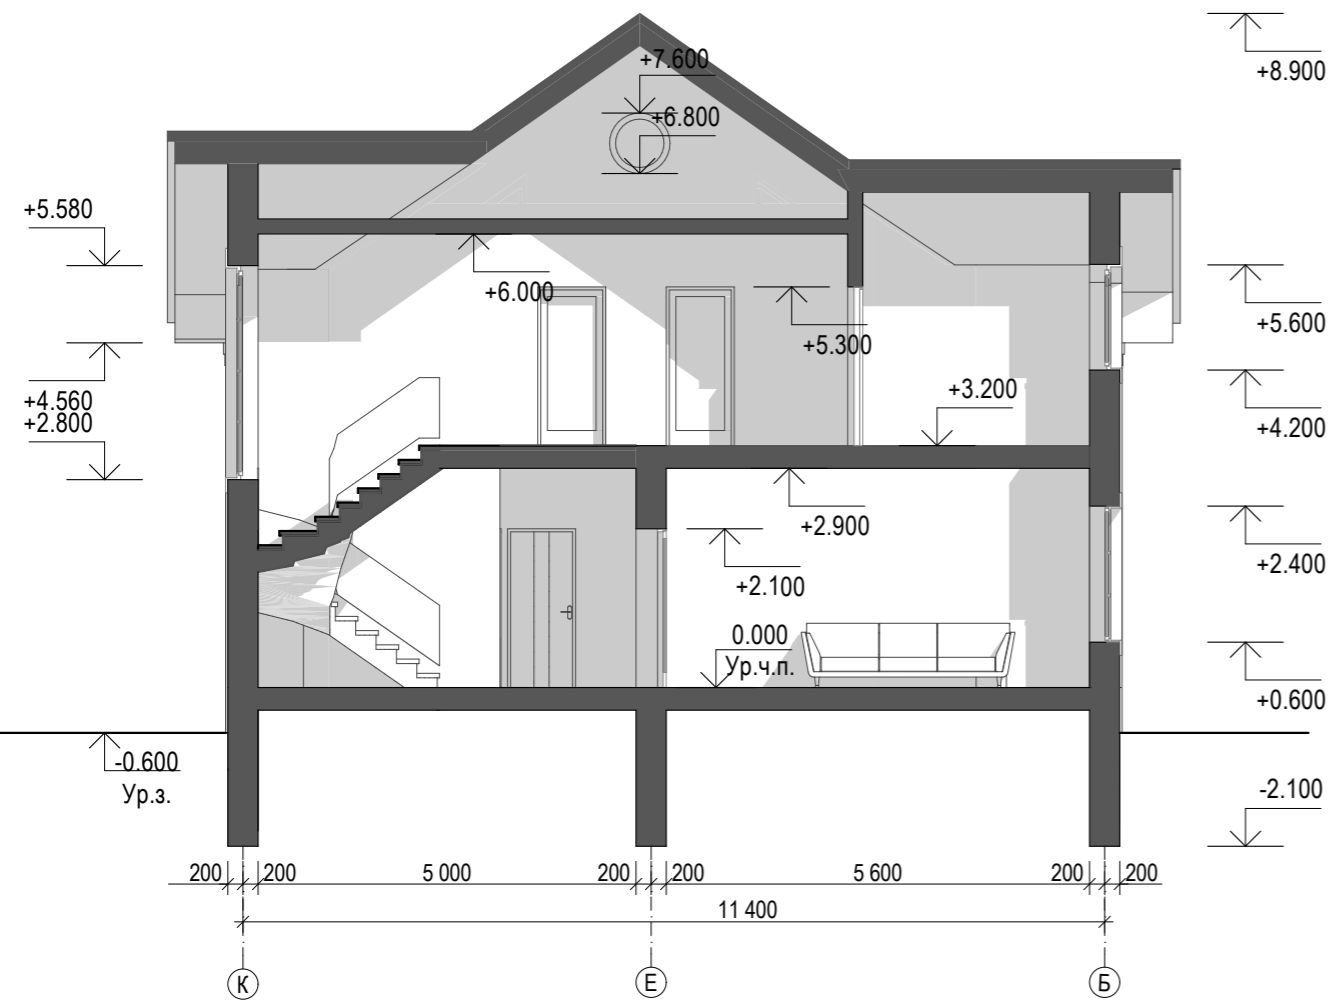


					Мансардный жилой дом с террасой, S _{общ} = 212,60 м ²			
Изм.	Лист	№ Докум.	Подпись	Дата		Стадия	Лист	Листов
						Э.п.		
Разработал	Батаева Д.С.				План кровли, М 1:100			
Проверил	Гридасов Р.Н.							

Фасад 1-8



Фасад 8-1

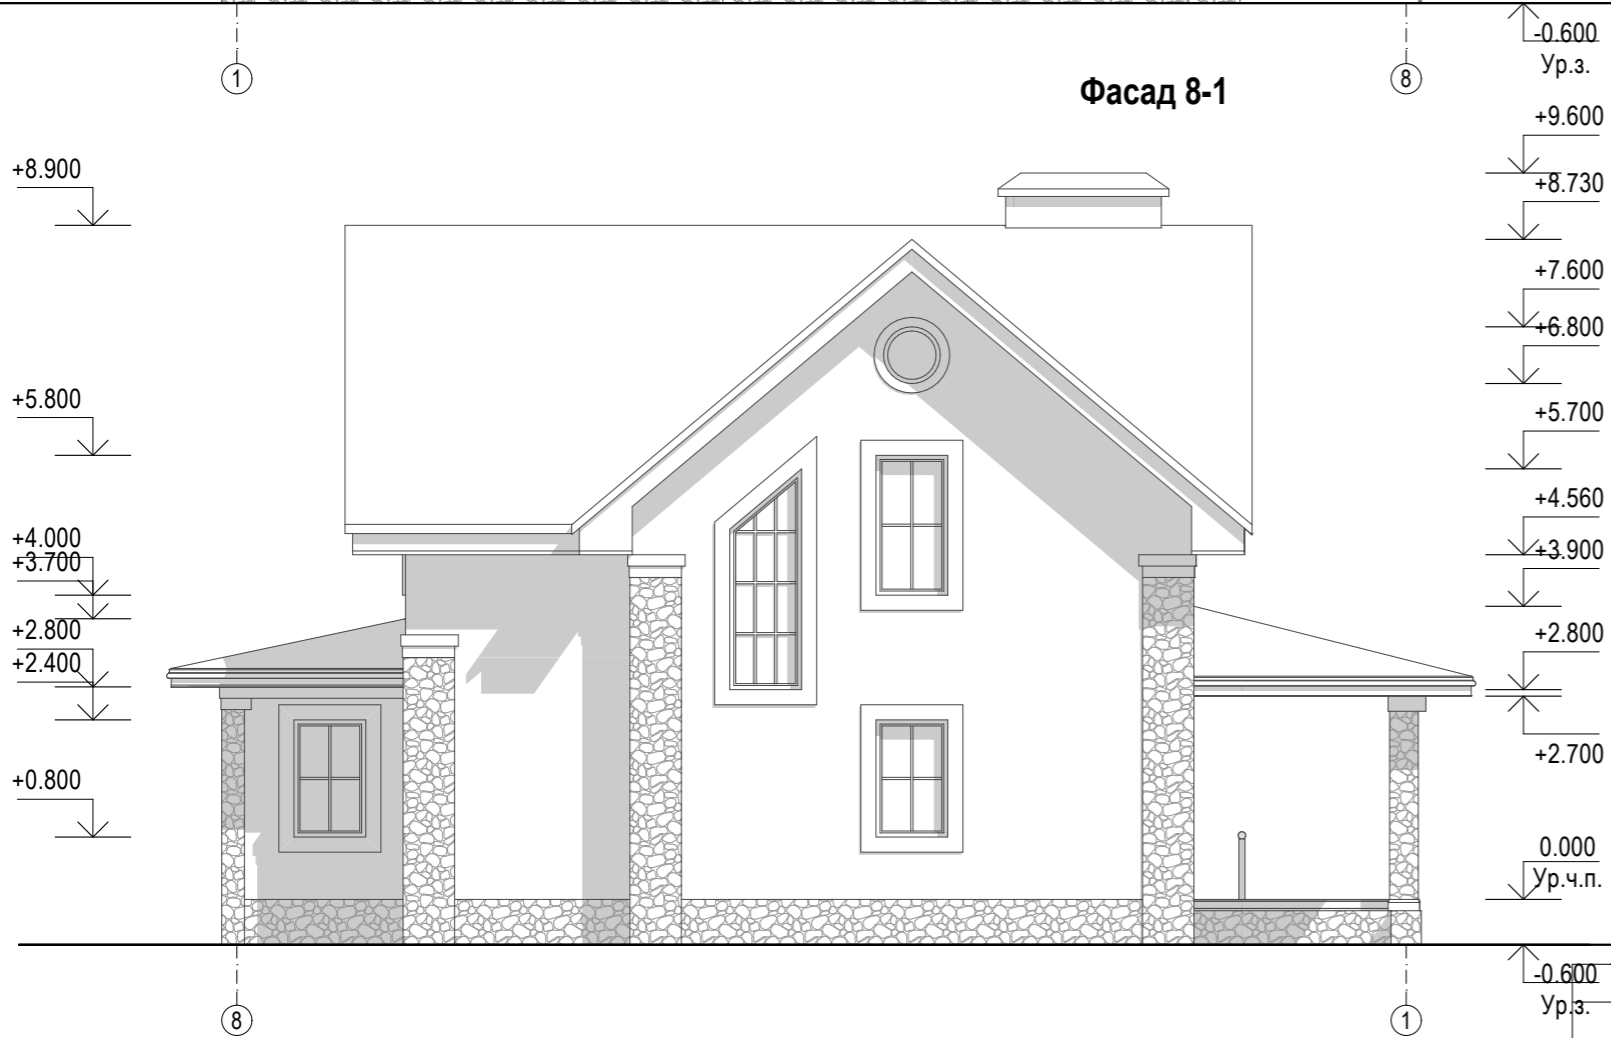


					Мансардный жилой дом с террасой, S _{общ} = 212,60 м ²			
Изм.	Лист	№ Докум.	Подпись	Дата		Стадия	Лист	Листов
						Э.П.		
Разработал	Батаева Д.С.				Фасад 1-8, фасад 8-1, цветовой решение фасадов, М 1:100			
Проверил	Гридасов Р.Н.							

Фасад А-К



Фасад К-А

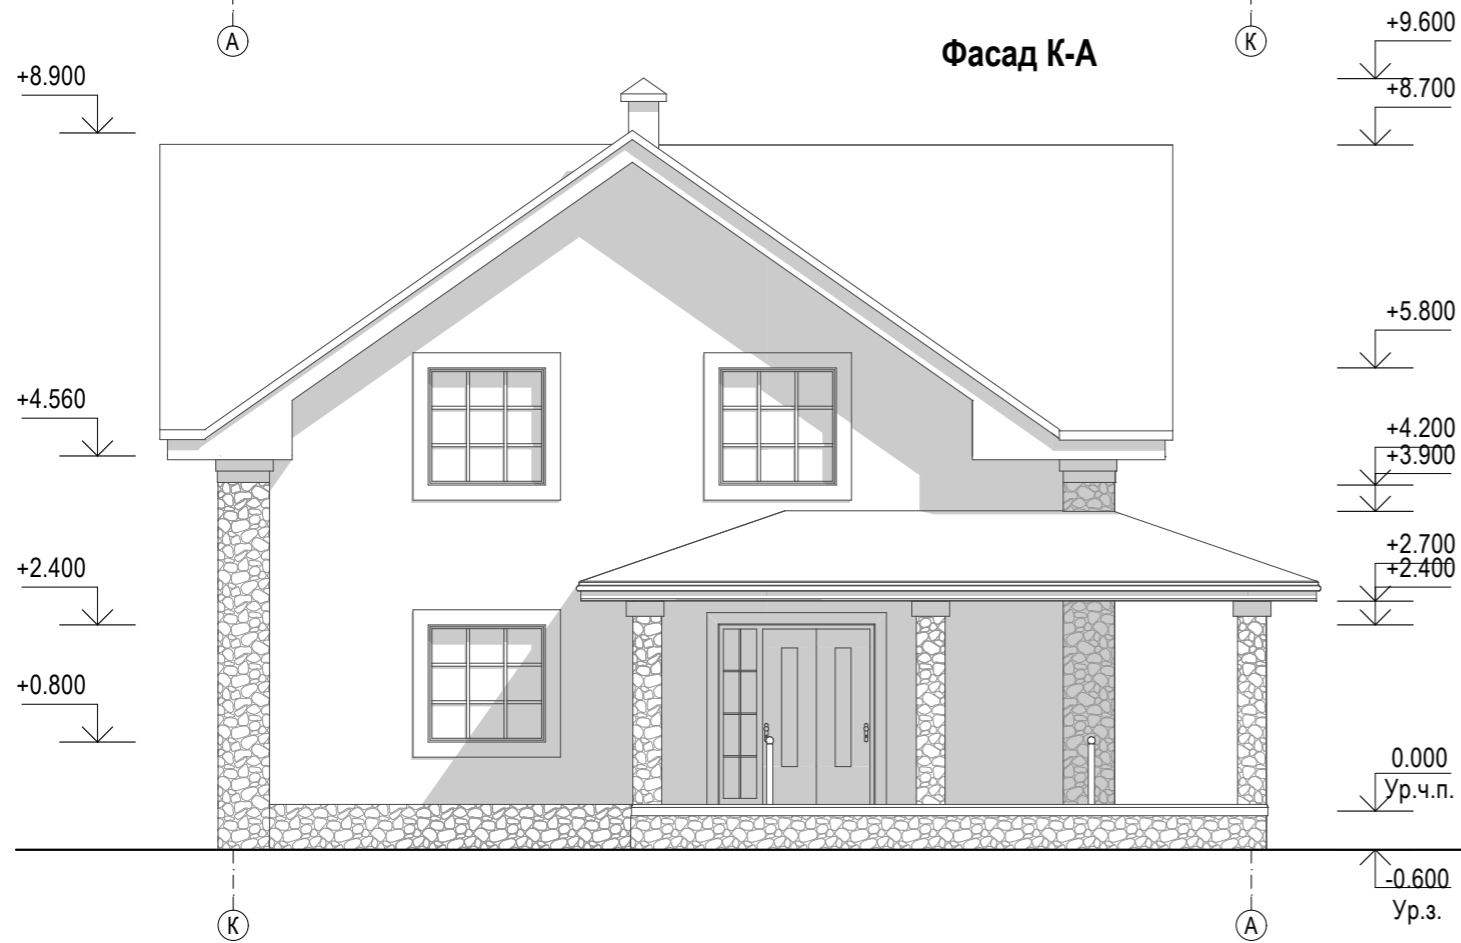

					Мансардный жилой дом с террасой, S _{общ} = 212,60 м ²			
Изм.	Лист	№ Докум.	Подпись	Дата		Стадия	Лист	Листов
						Э.П.		
Разработал	Батаева Д.С.				Фасад К-А, фасад А-К, цветовое решение фасадов, М 1:100			
Проверил	Гридасов Р.Н.							