


Российская Федерация. Белгородская область



тел.: 8 (800) 707-29-17
+7 (4722) 37-29-17, +7 (910) 737-29-17
www.svoymdom.online, info@svoymdom.online

ЭСКИЗНЫЙ ПРОЕКТ ИНДИВИДУАЛЬНЫЙ ЖИЛОЙ ДОМ

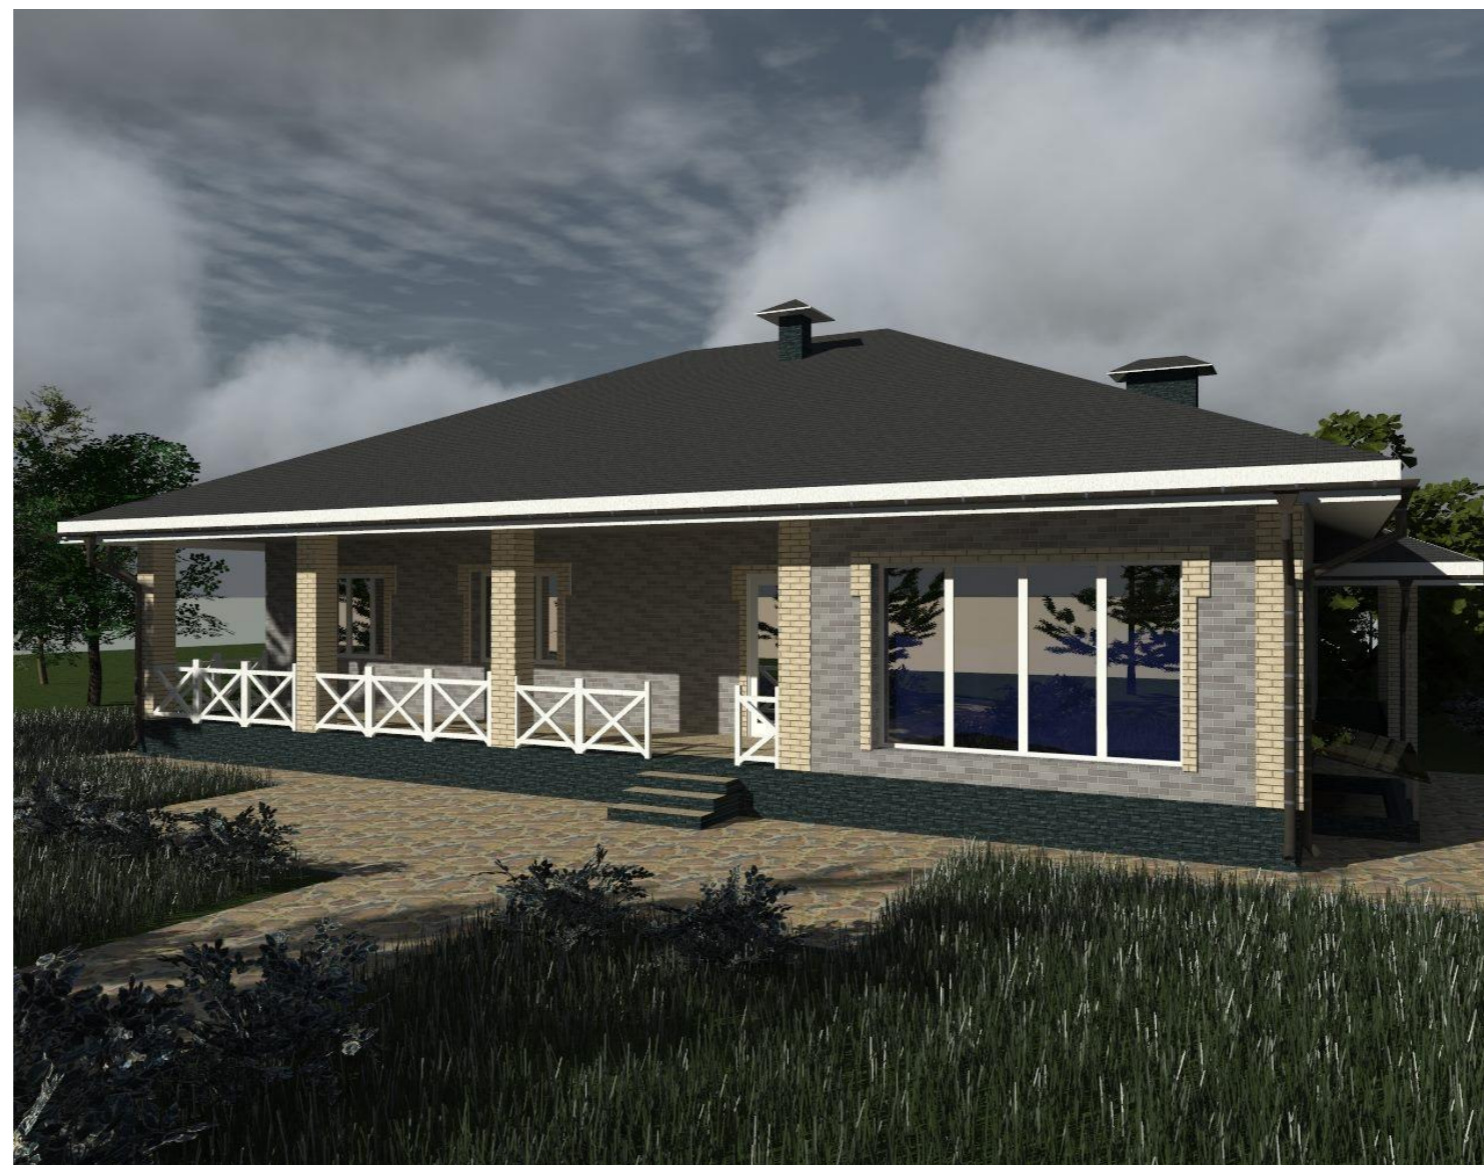


Разработал: Антонова К.Ю.
Проверил: Гридасов Р.Н.

г. Белгород

План фундаментов, цокольного этажа М 1:100


Экспликация

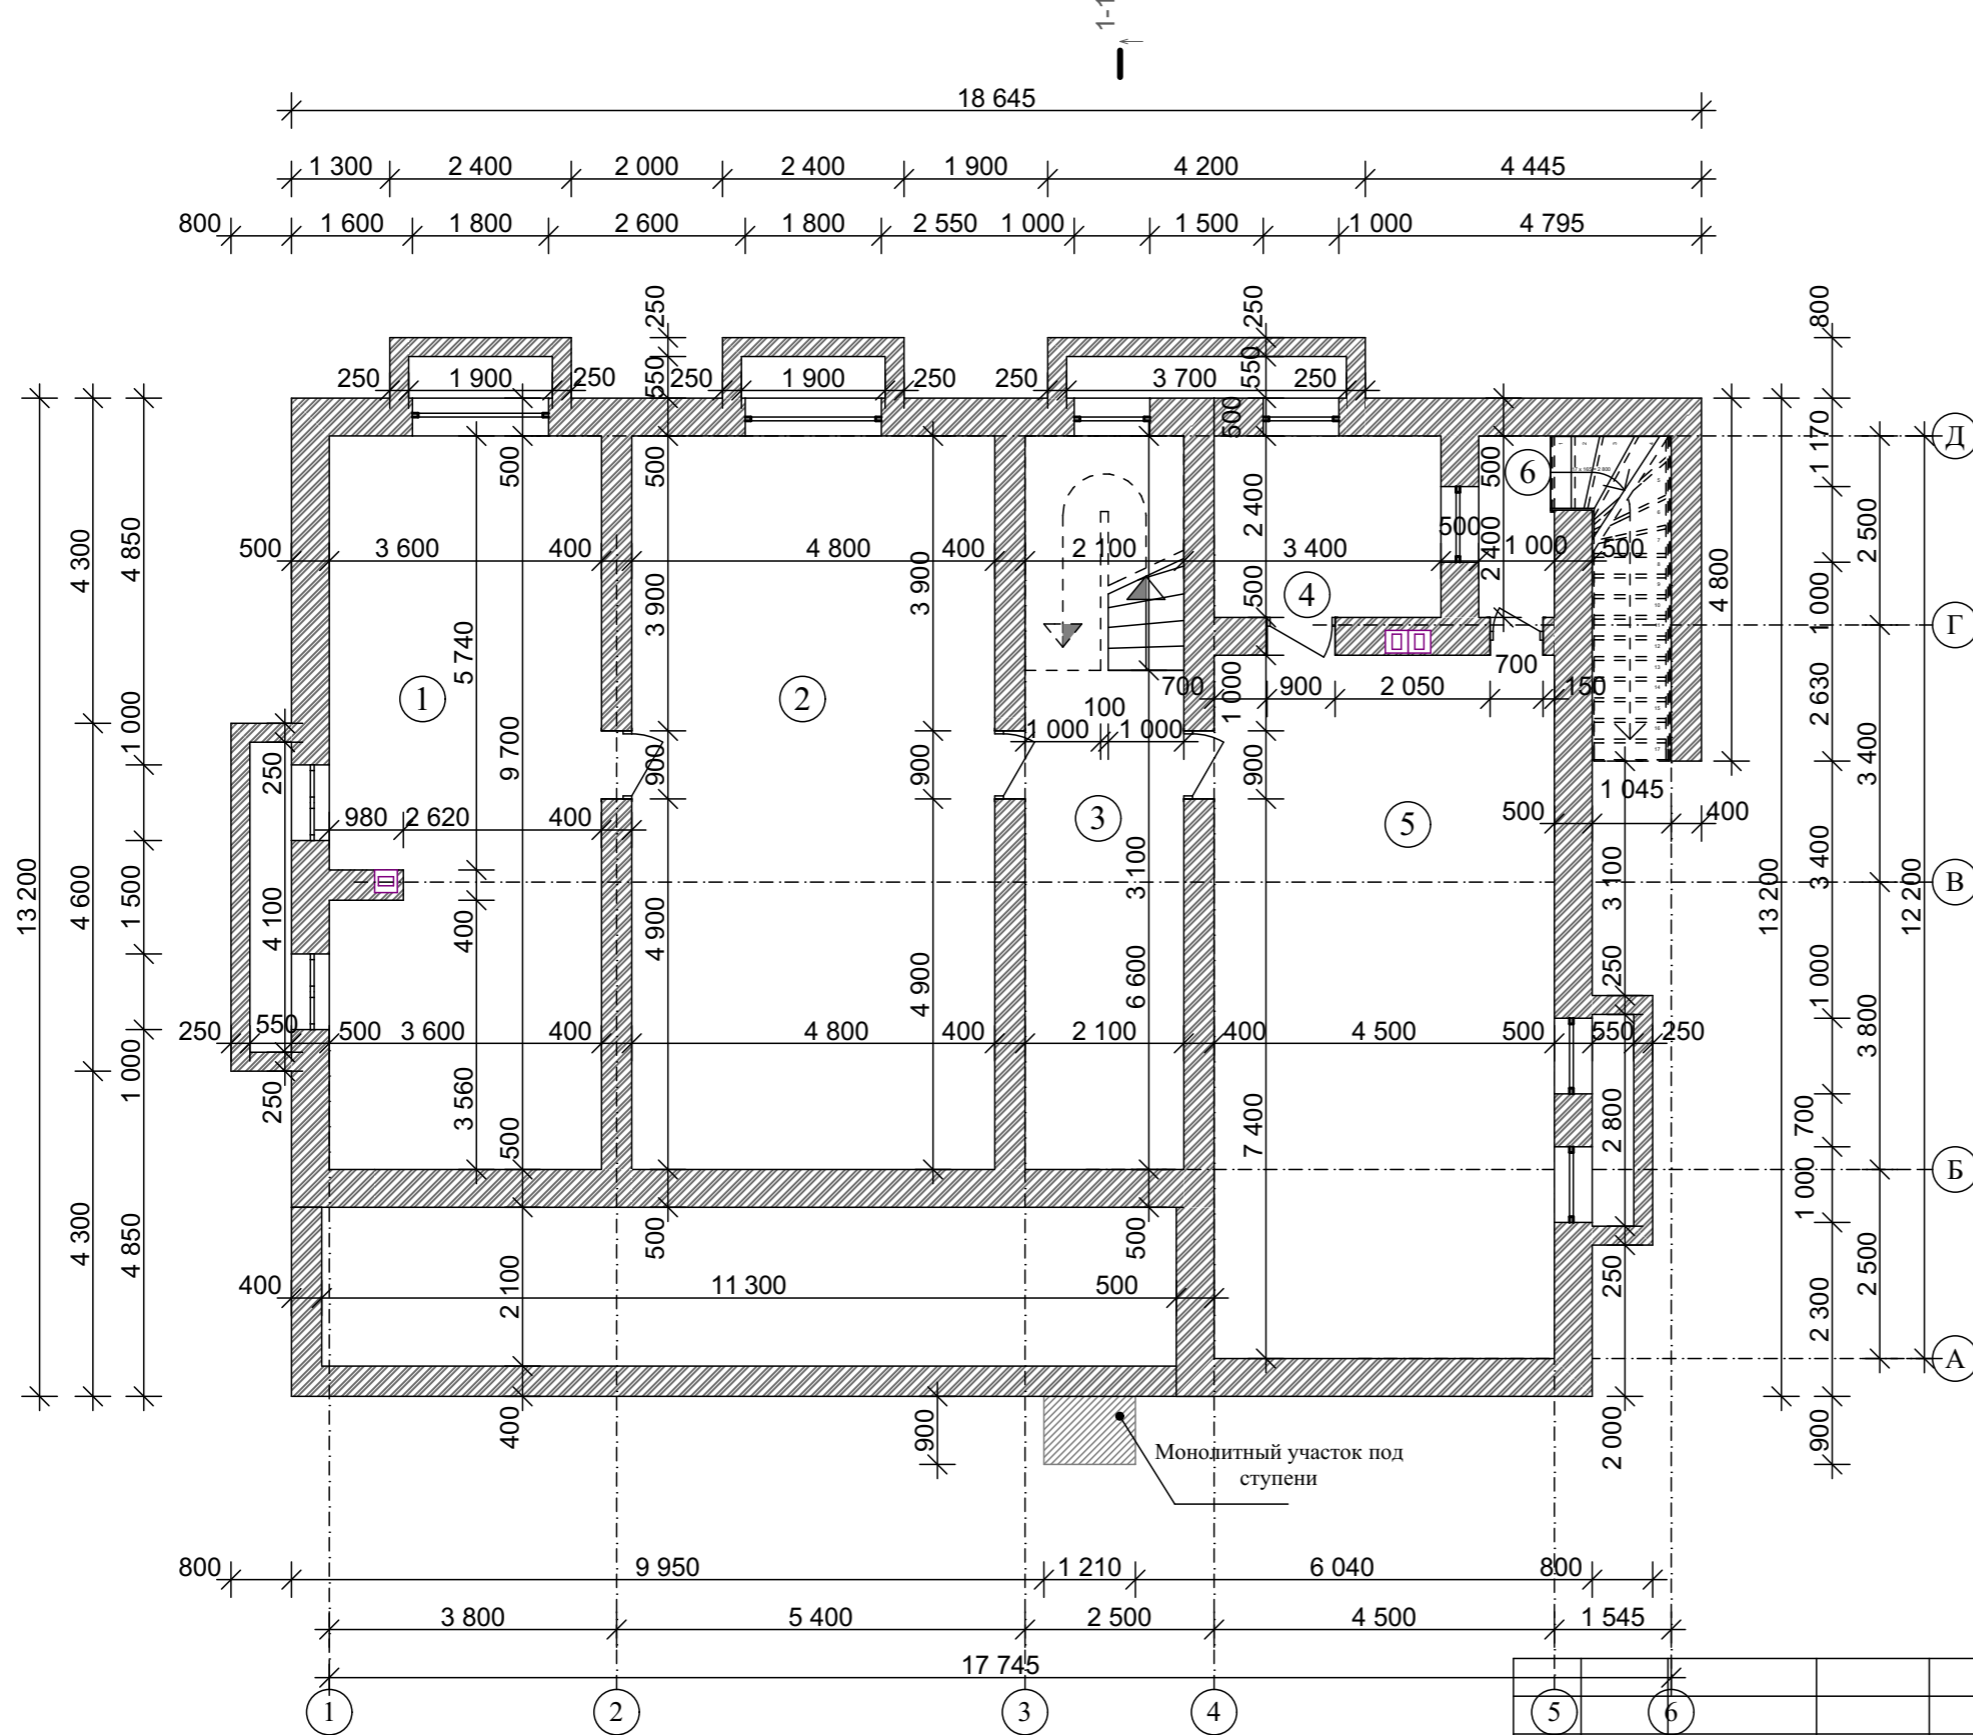

№ П/П	Наименование	Площадь м²	Примечания
1	Комната отдыха	34,49	
2	Комната отдыха	46,56	
3	Подсобное помещение	13,85	
4	Котельная	7,14	
5	Подсобное помещение	41,85	
6	Лестница	7,23	
Итого		151,32	

				Индивидуальный жилой дом		
Изм.	Лист	№Докум.	Подпись	Дата		
					Стадия	Лист
					Э.П.	Листов
Архитектор	Антонова К.Ю.					
Проверил	Гридасов Р.Н.					
					План фундаментов, цокольного этажа М 1:100	

План первого этажа М 1:100

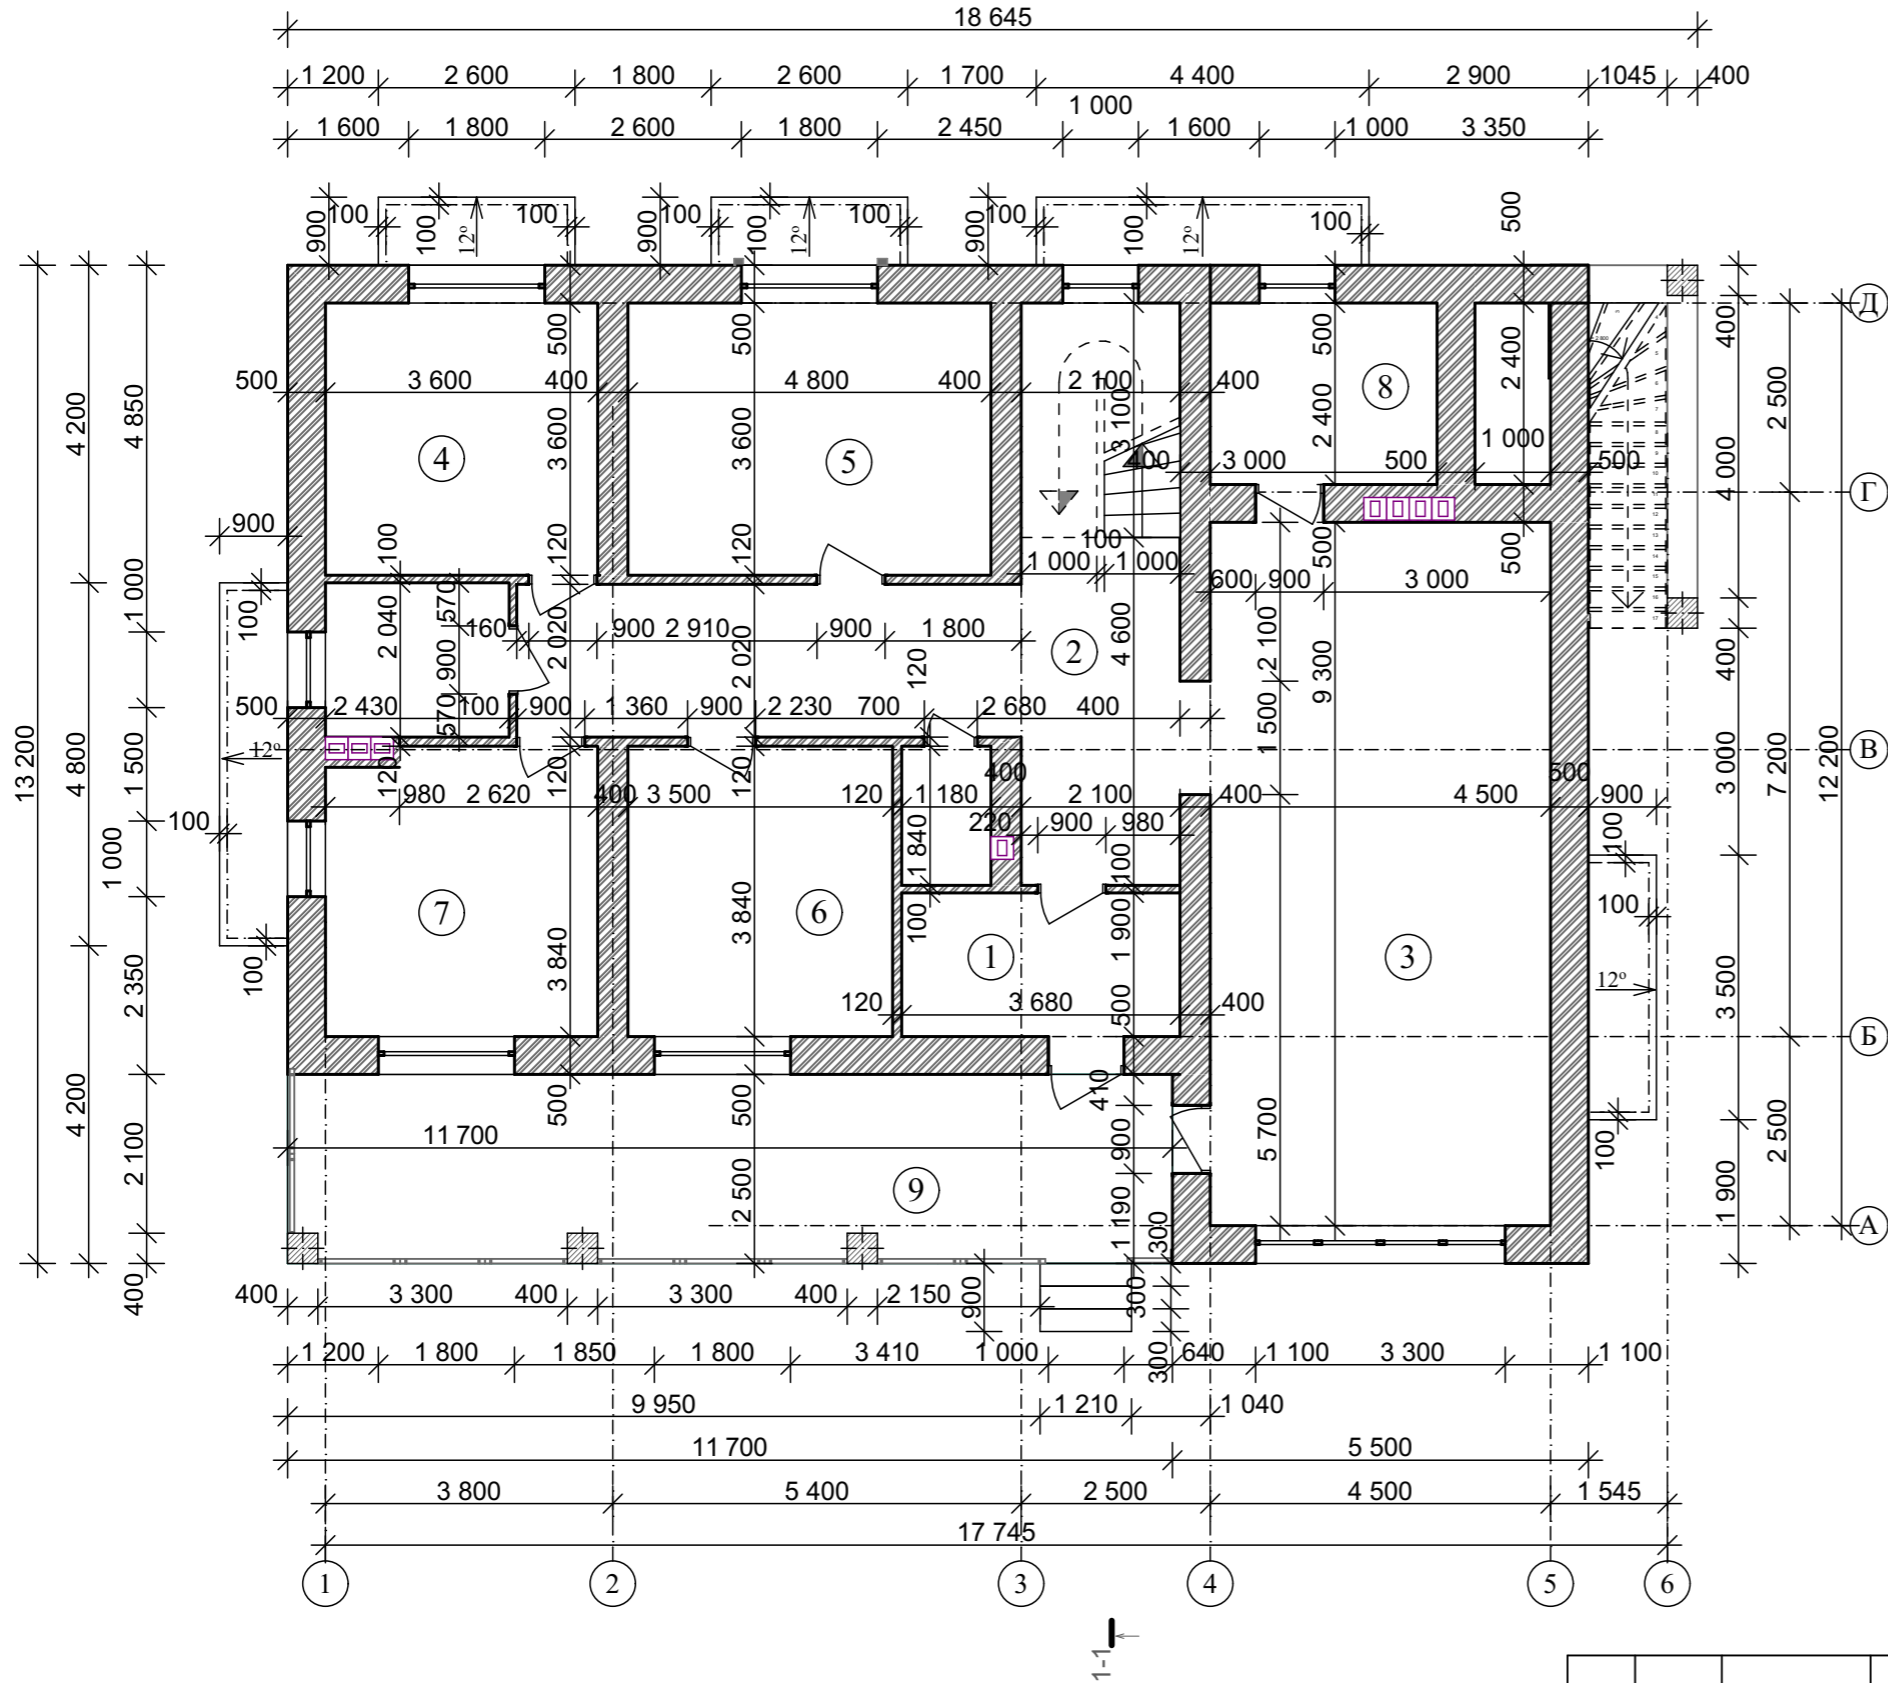


Экспликация

№ П/П	Наименование	Площадь м ²	Примечания
1	Тамбур	6,96	
2	Холл	29,68	
3	Гостиная	41,85	
4	Спальня	12,94	
5	Спальня	17,28	
6	Спальня	13,44	
7	Постирочная	13,54	
8	Кабинет	7,17	
9	Терраса	29,18	
	Итого	179,18	


				Индивидуальный жилой дом		
Изм.	Лист	№Докум.	Подпись	Дата		
					Стадия	Лист
					Э.П.	Листов
Архитектор	Антонова К.Ю.					
Проверил	Гридасов Р.Н.					
					План первого этажа М 1:100	

План плит перекрытия первого этажа М 1:100

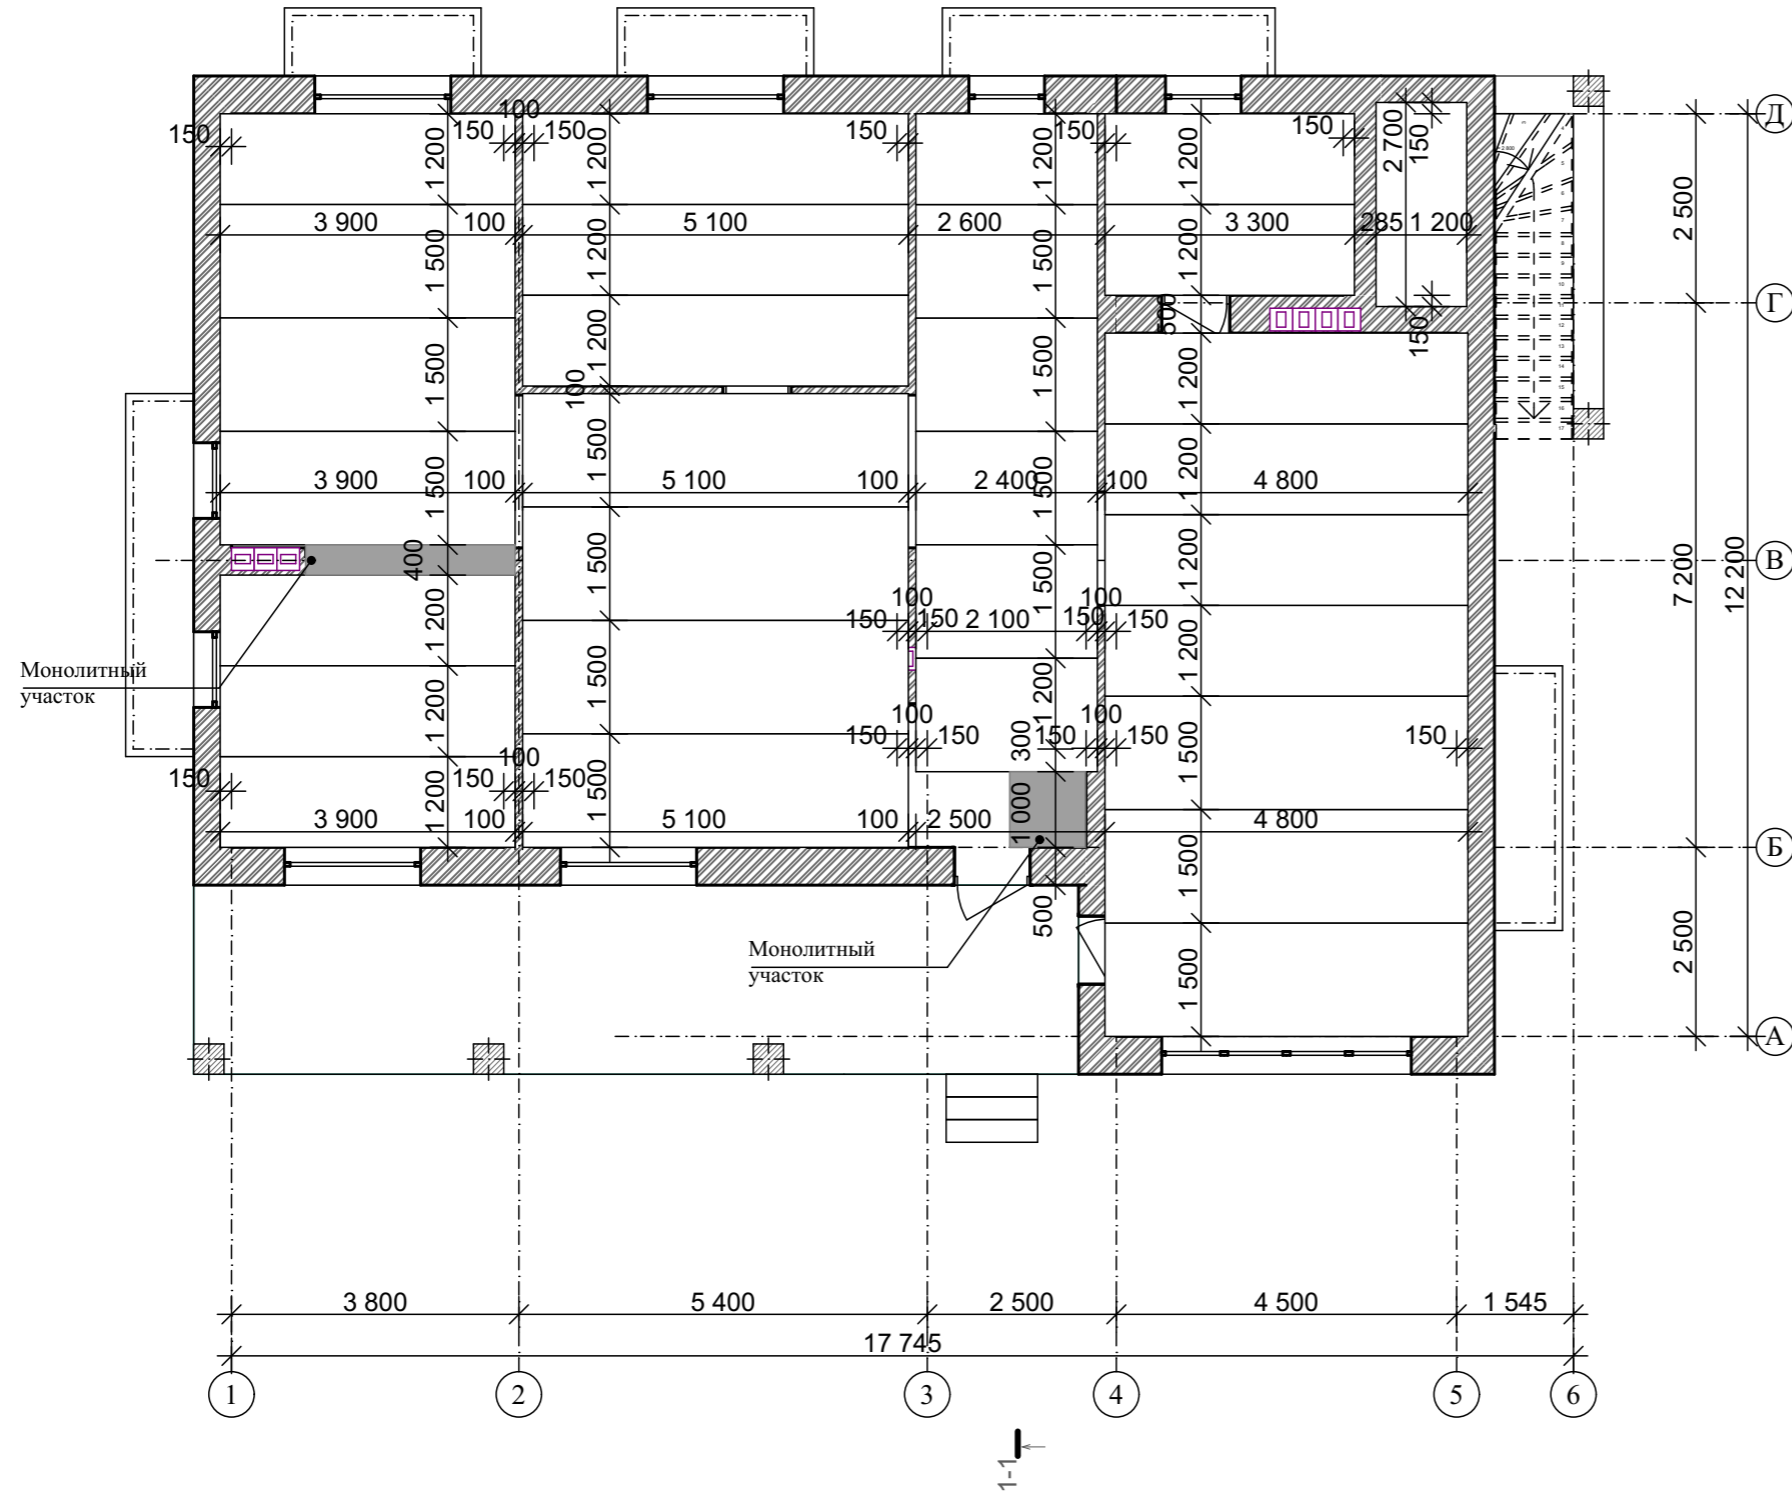


Индивидуальный жилой дом				
Изм.	Лист	№Докум.	Подпись	Дата
				Стадия
				Лист
				Листов
Архитектор Антонова К.Ю.				Э.П.
Проверил Гридасов Р.Н.				
План плит перекрытия первого этажа М 1:100				

План плит перекрытия цокольного этажа М 1:100

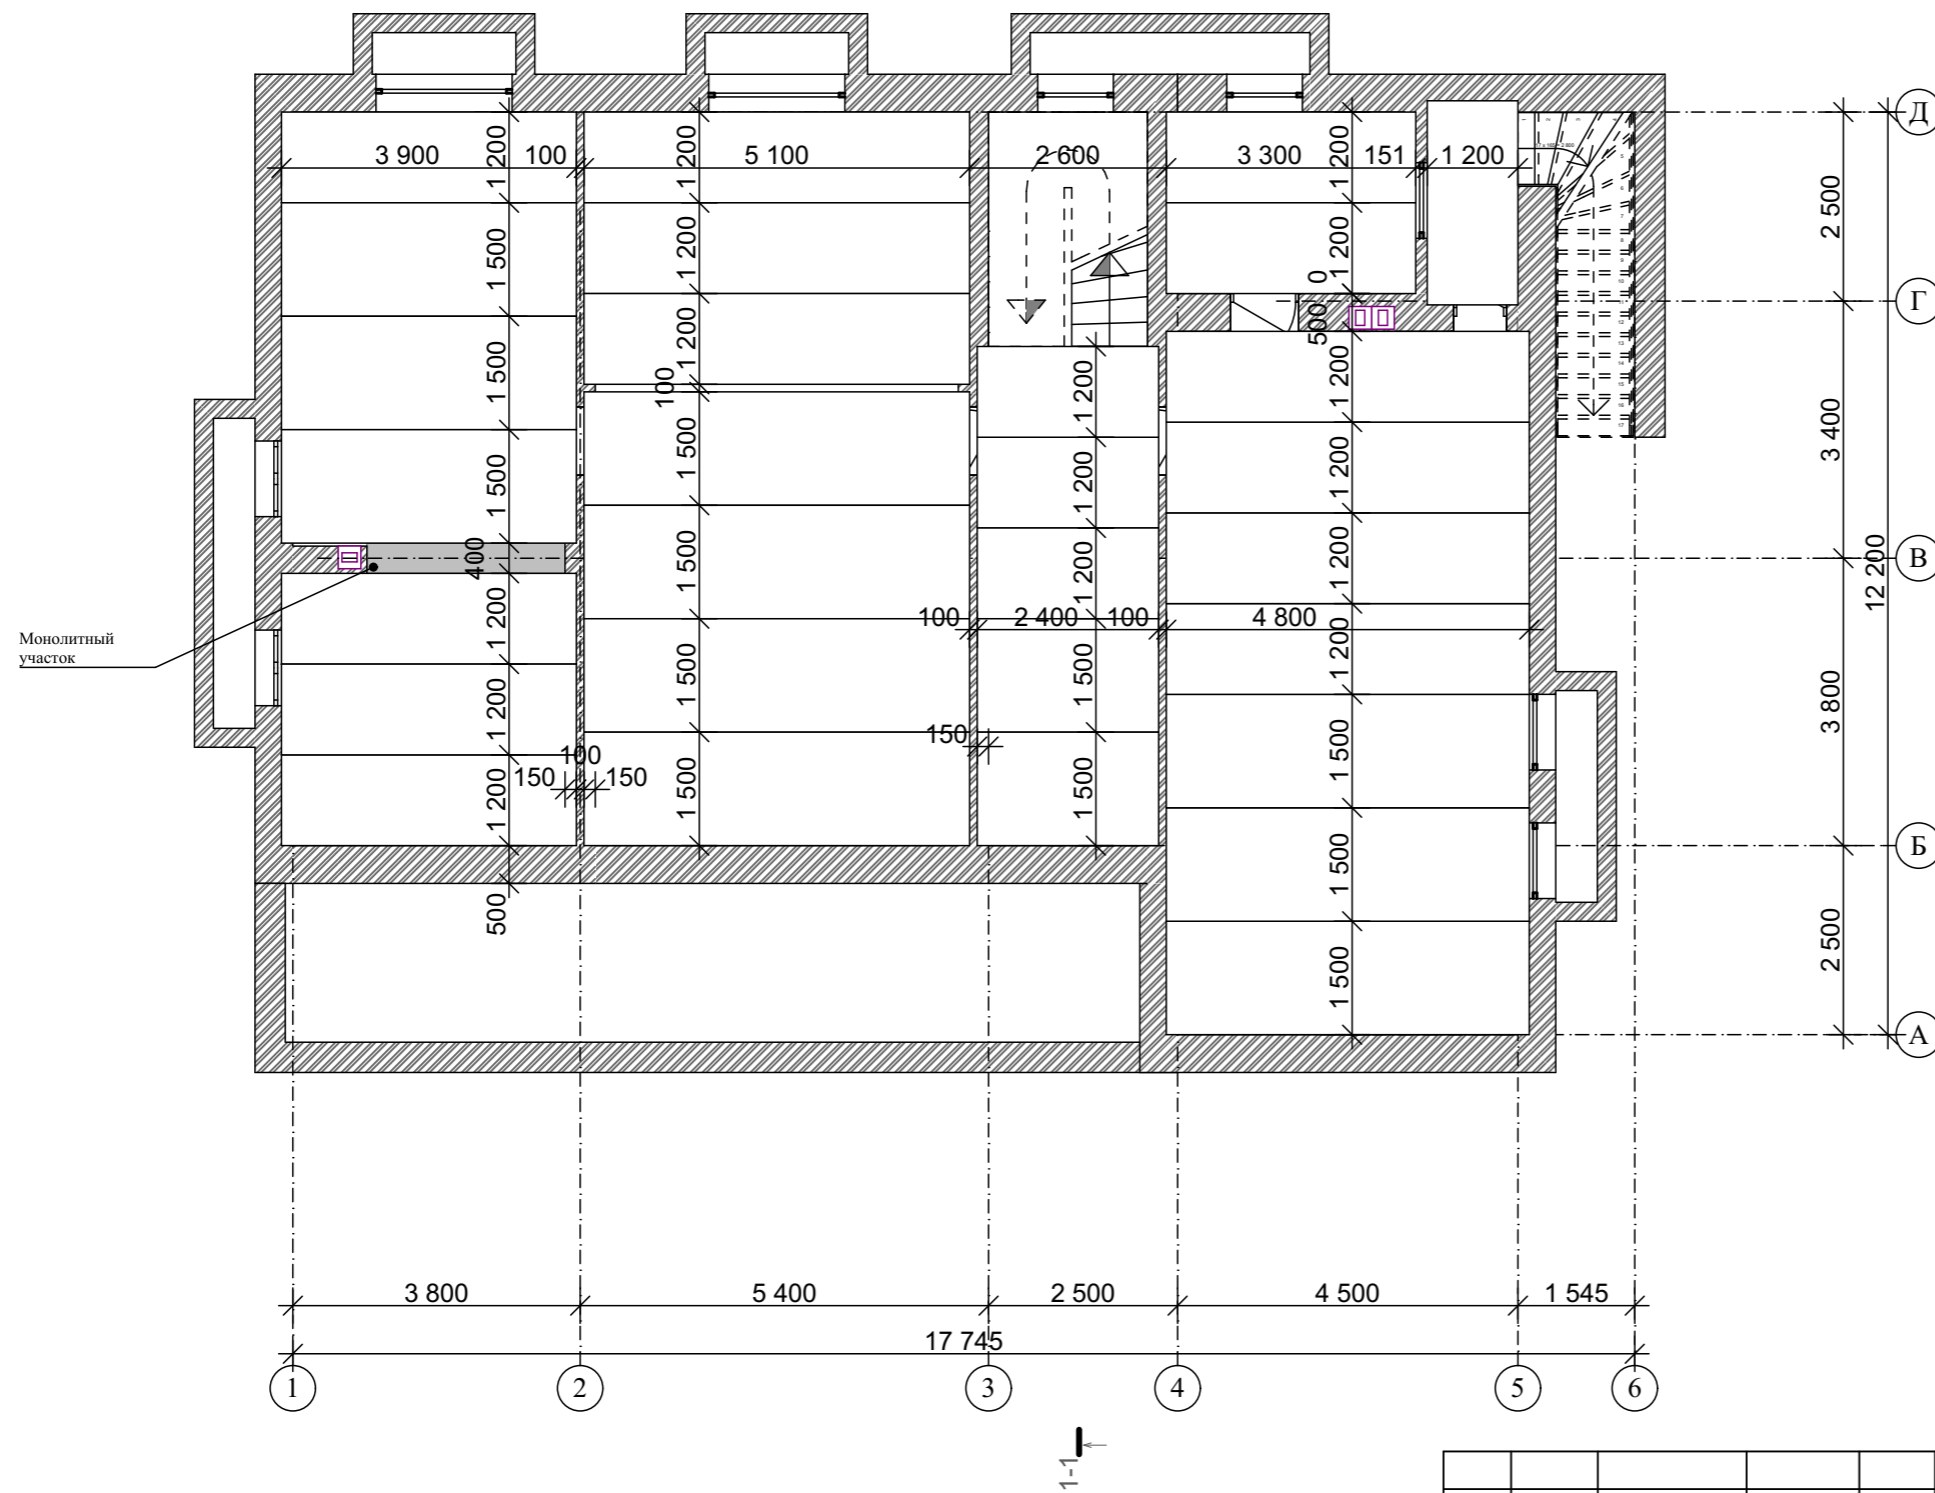


					Индивидуальный жилой дом		
Изм.	Лист	№Докум.	Подпись	Дата			
					Стадия	Лист	Листов
Архитектор	Антонова К.Ю.				Э.П.		
Проверил	Гридасов Р.Н.				План плит перекрытия цокольного этажа М 1:100		

План кровли М 1:100

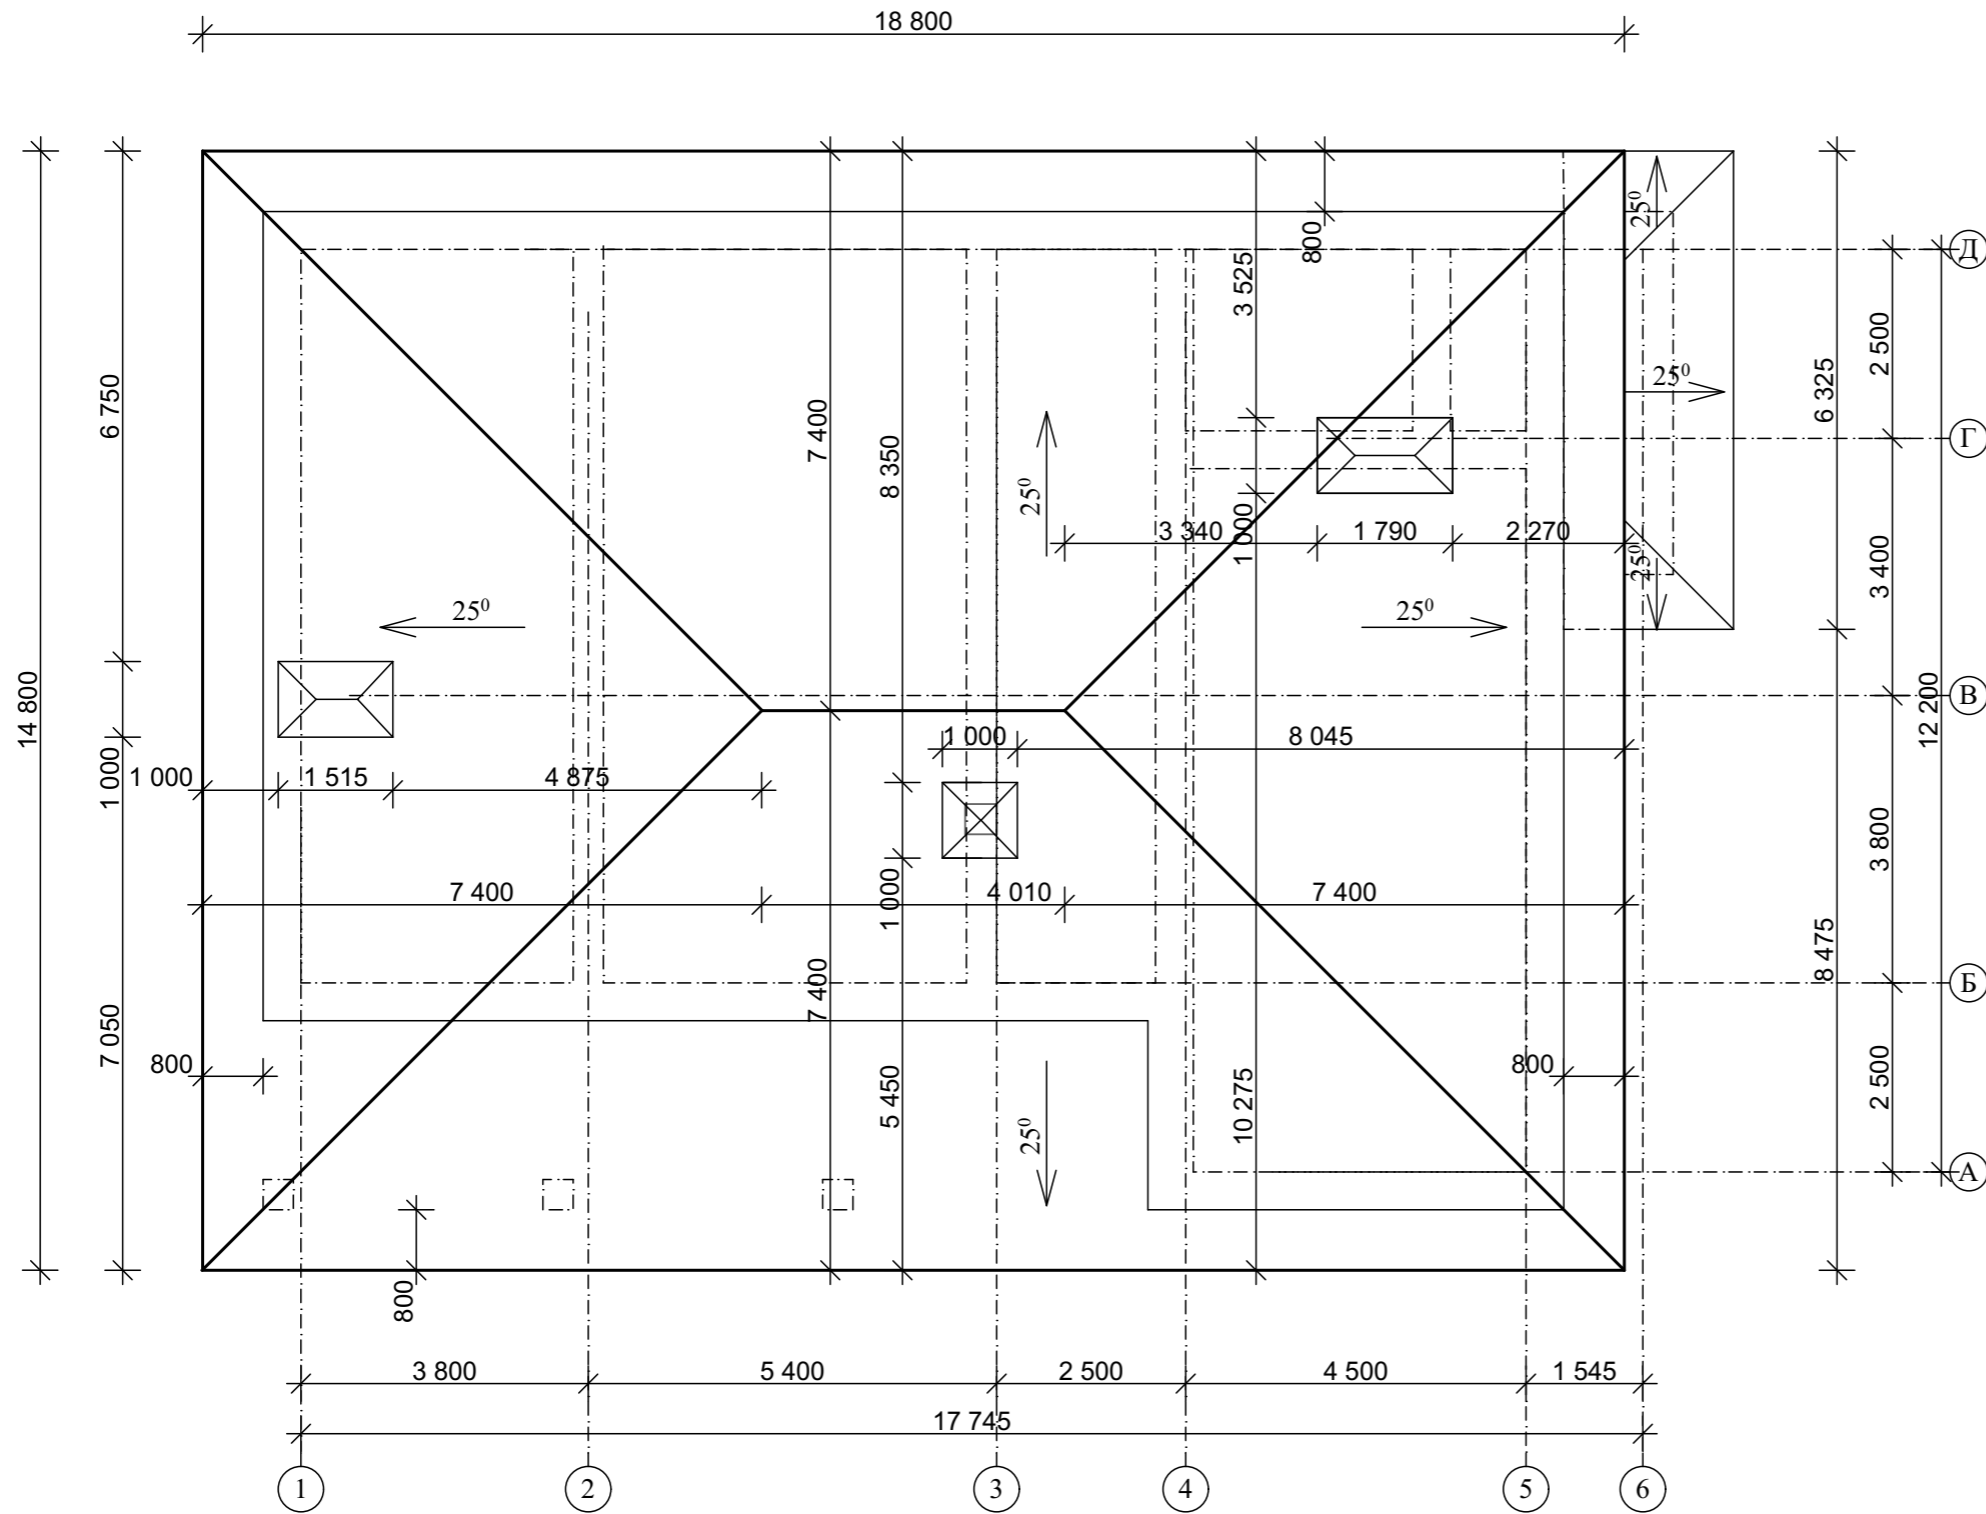


					Индивидуальный жилой дом		
Изм.	Лист	№Докум.	Подпись	Дата			
					Стадия	Лист	Листов
Архитектор	Антонова К.Ю.				Э.П.		
Проверил	Гридасов Р.Н.				План кровли М 1:100		

Разрез 1-1 М 1:100

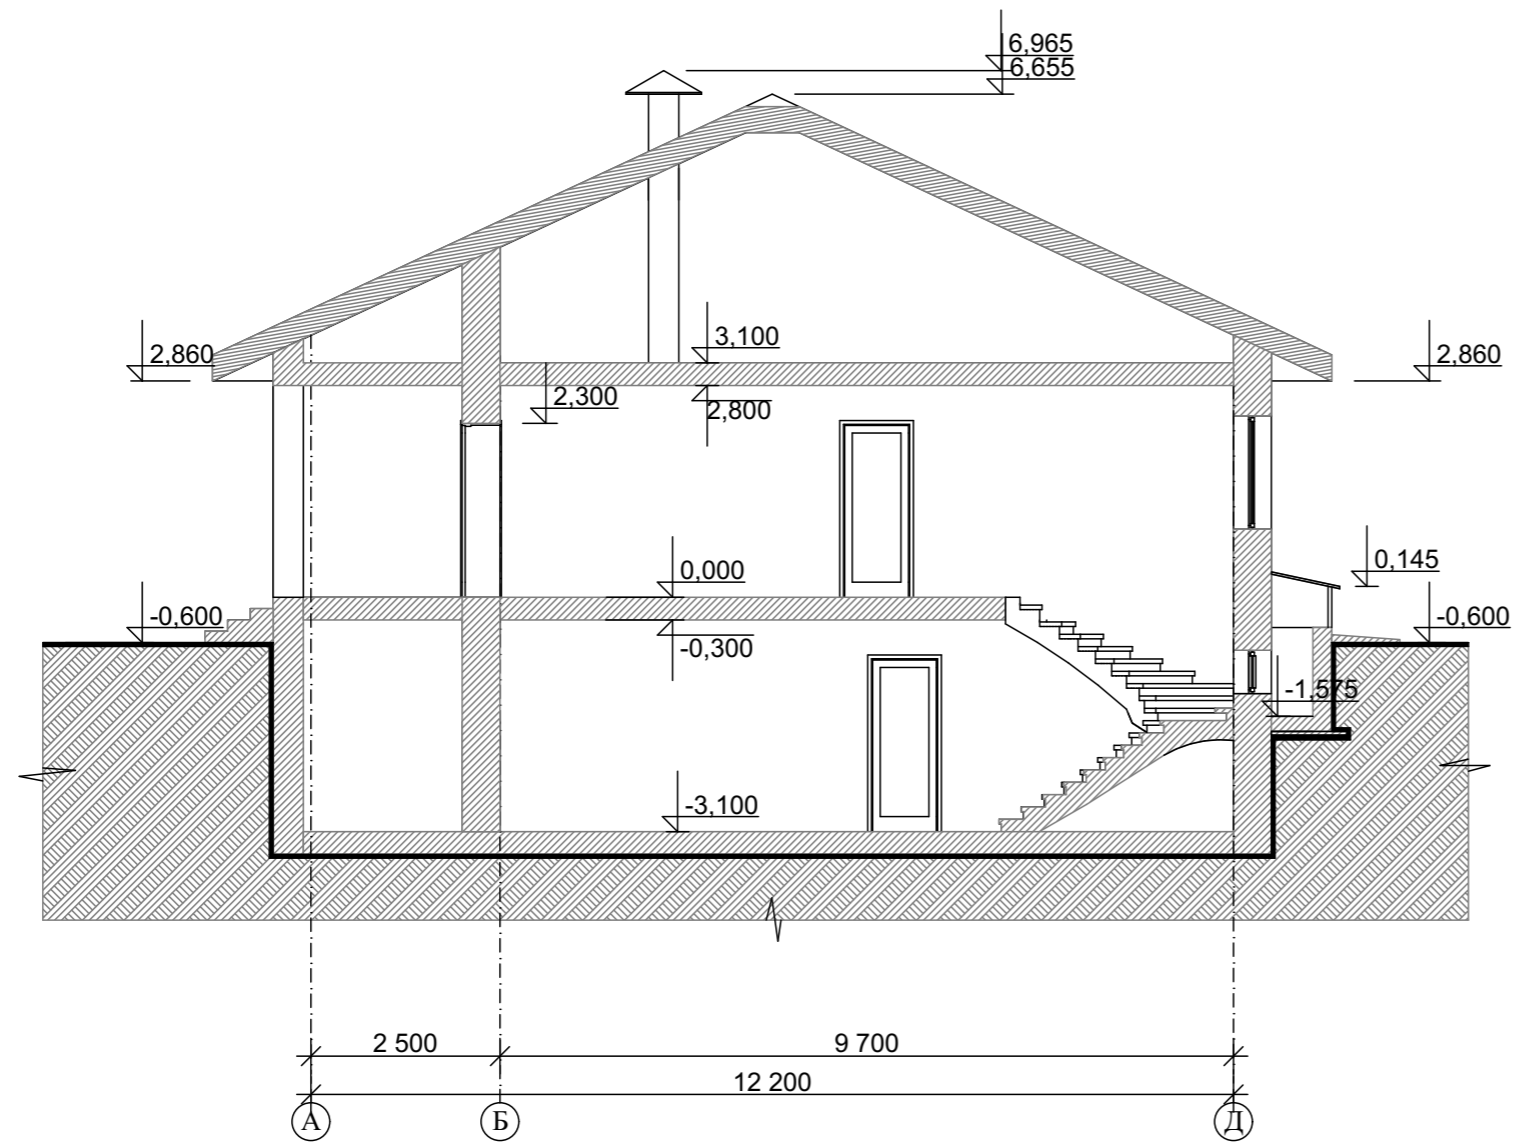


					Индивидуальный жилой дом		
Изм.	Лист	№Докум.	Подпись	Дата			
					Э.П.		
Архитектор	Антонова К.Ю.				Разрез 1-1 М 1:100		
Проверил	Гридасов Р.Н.						

Фасад 1-6 М 1:100

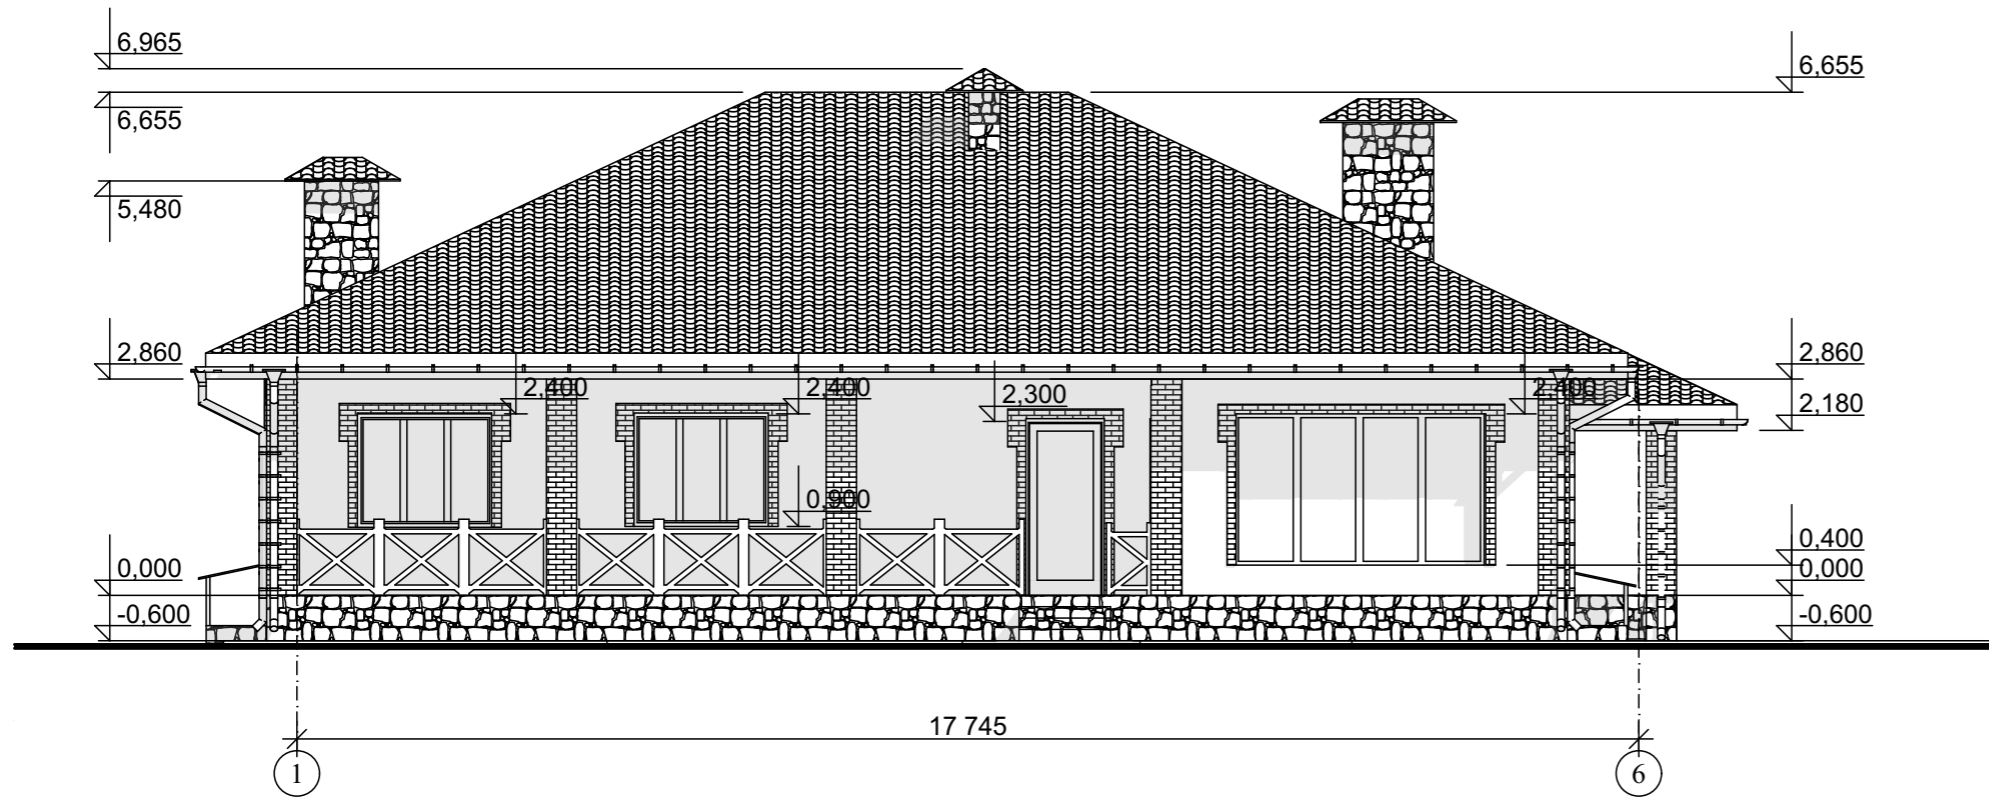


Фасад Д-А М 1:100

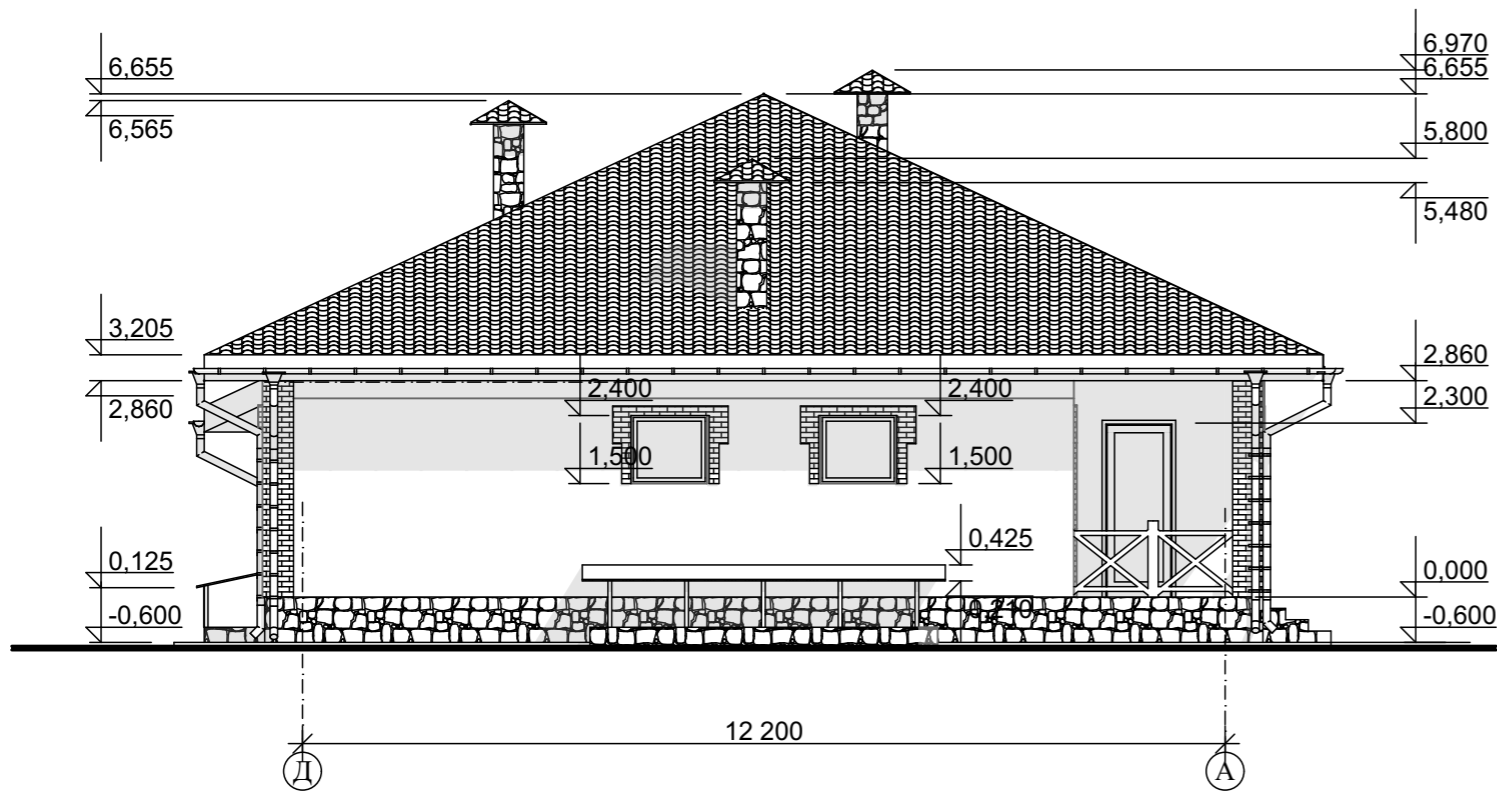


					Индивидуальный жилой дом		
Изм.	Лист	№Докум.	Подпись	Дата			
					Стадия	Лист	Листов
Архитектор	Антонова К.Ю.				Э.П.		
Проверил	Гридасов Р.Н.				Фасад 1-6 М 1:100 Фасад Д-А М 1:100		

Фасад 6-1 М 1:100

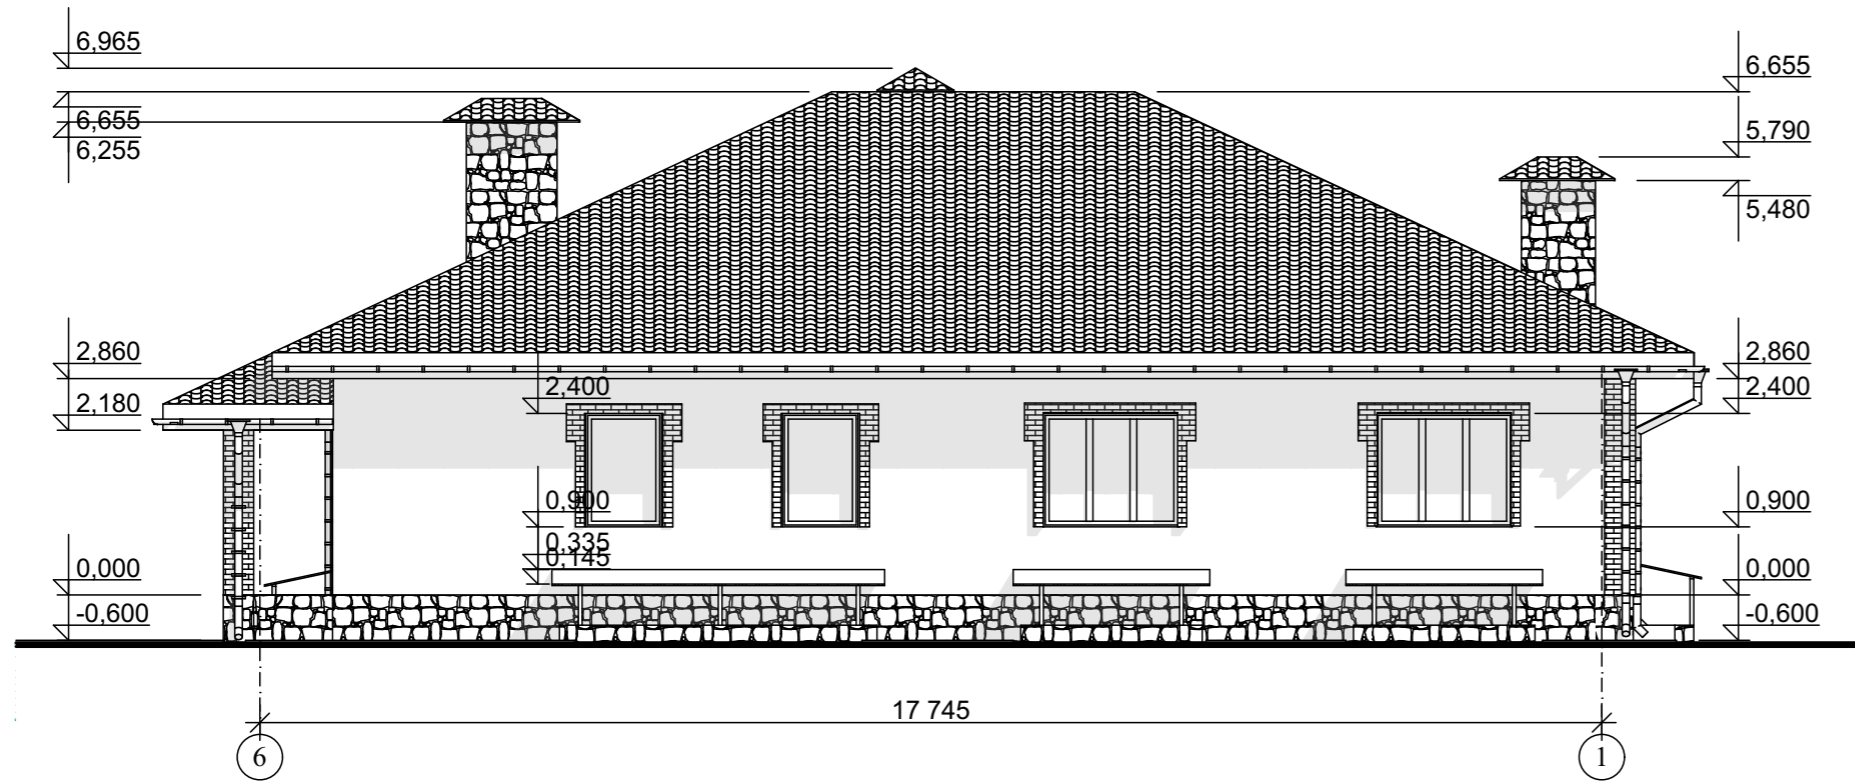

Фасад А-Д М 1:100

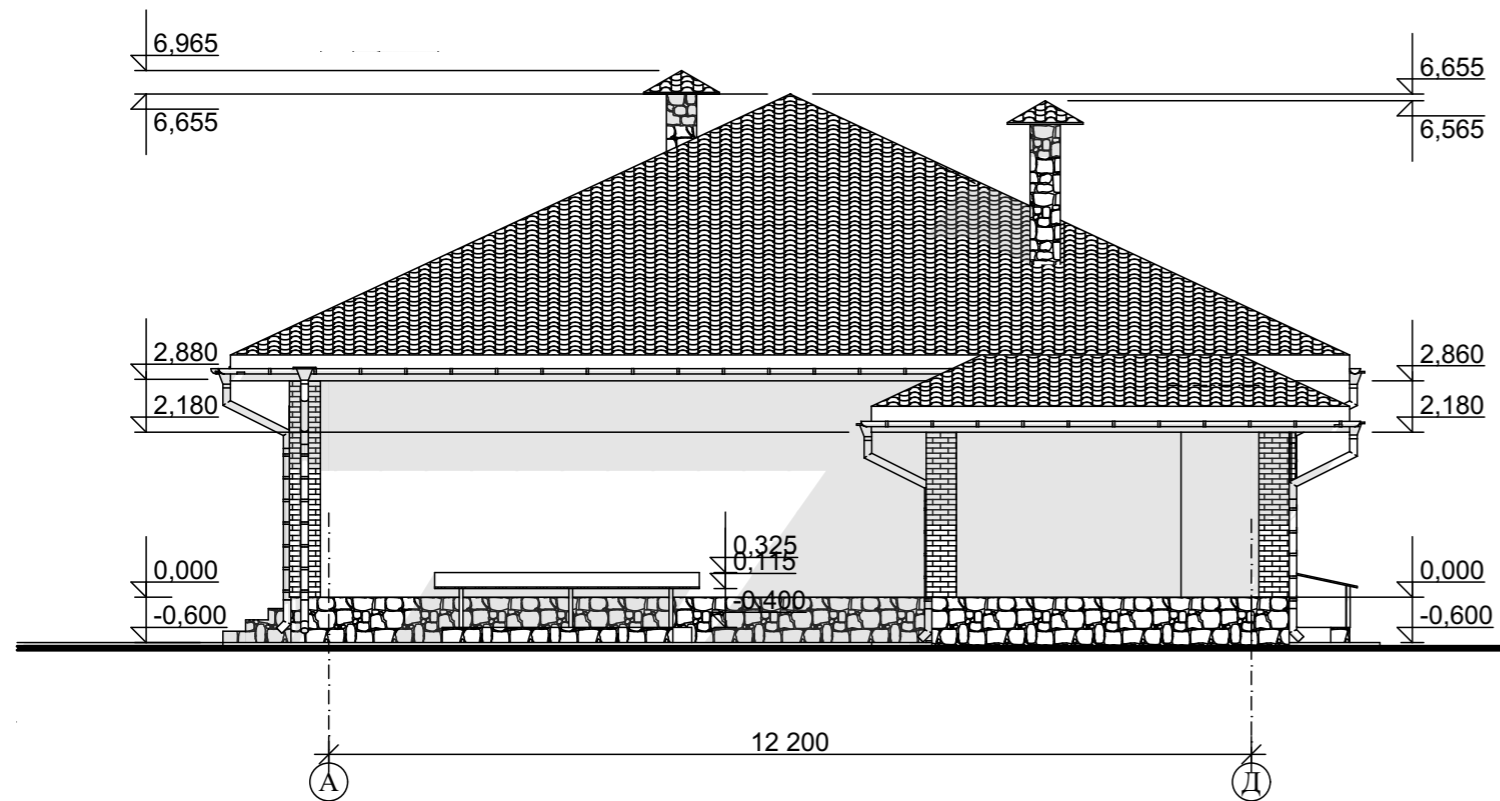

					Индивидуальный жилой дом		
Изм.	Лист	№Докум.	Подпись	Дата			
					Стадия	Лист	Листов
Архитектор	Антонова К.Ю.				Э.П.		
Проверил	Гридасов Р.Н.				Фасад 6-1 М 1:100		
					Фасад А-Д М 1:100		

Цветовое решение фасада 1-6




Цветовое решение фасада Д-А




					Индивидуальный жилой дом		
Изм.	Лист	№Докум.	Подпись	Дата		Э.П.	
Архитектор	Антонова К.Ю.				Цветовое решение фасада 1-6 М Цветовое решение фасада Д-А		
Проверил	Гридасов Р.Н.						

Цветовое решение фасада 6-1

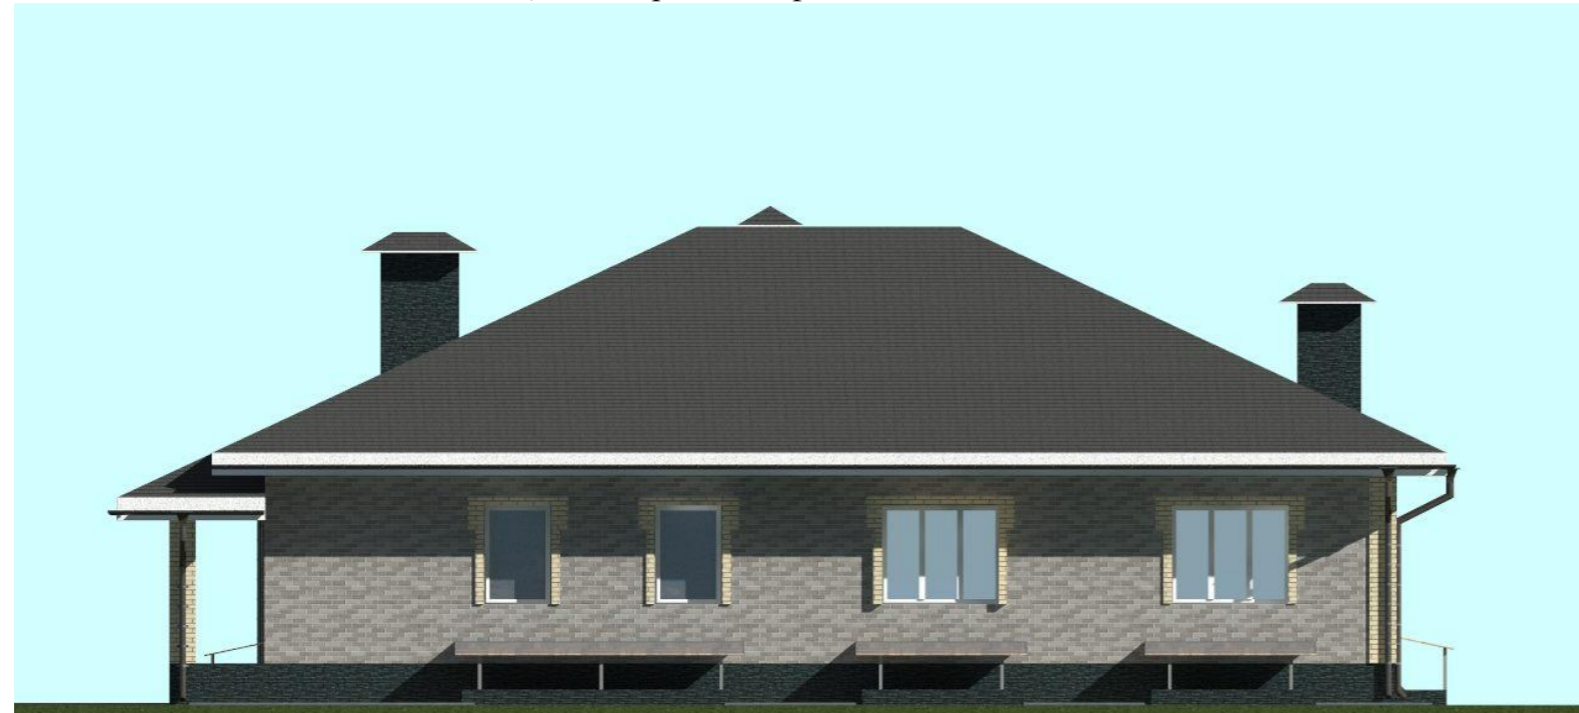


Цветовое решение фасада А-Д

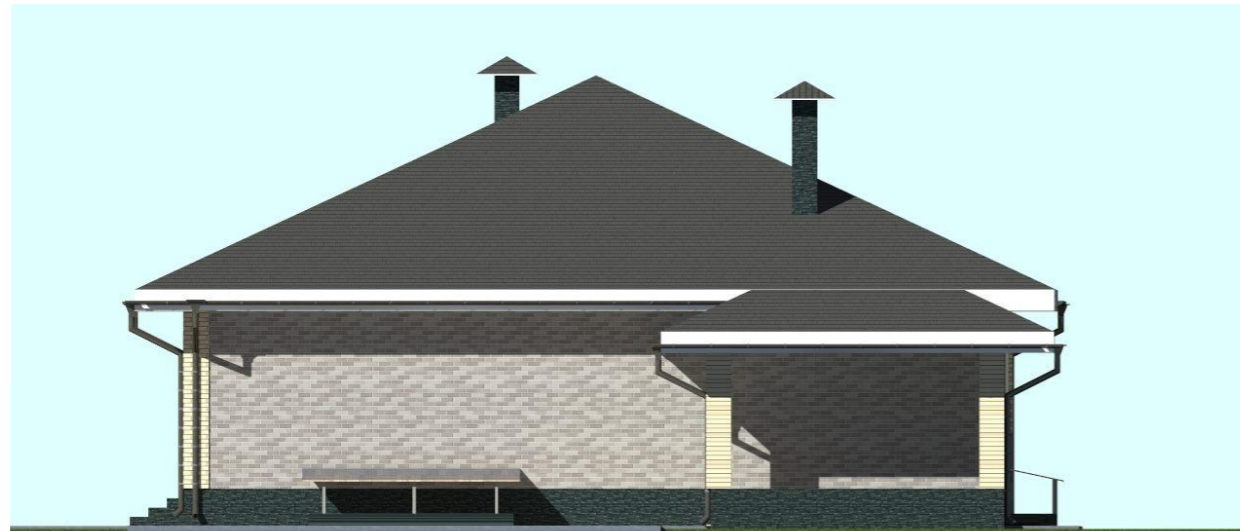


					Индивидуальный жилой дом		
Изм.	Лист	№Докум.	Подпись	Дата		Э.П.	
Архитектор	Антонова К.Ю.				Цветовое решение фасада 6-1 М Цветовое решение фасада А-Д		
Проверил	Гридасов Р.Н.						

Перспективный вид 1

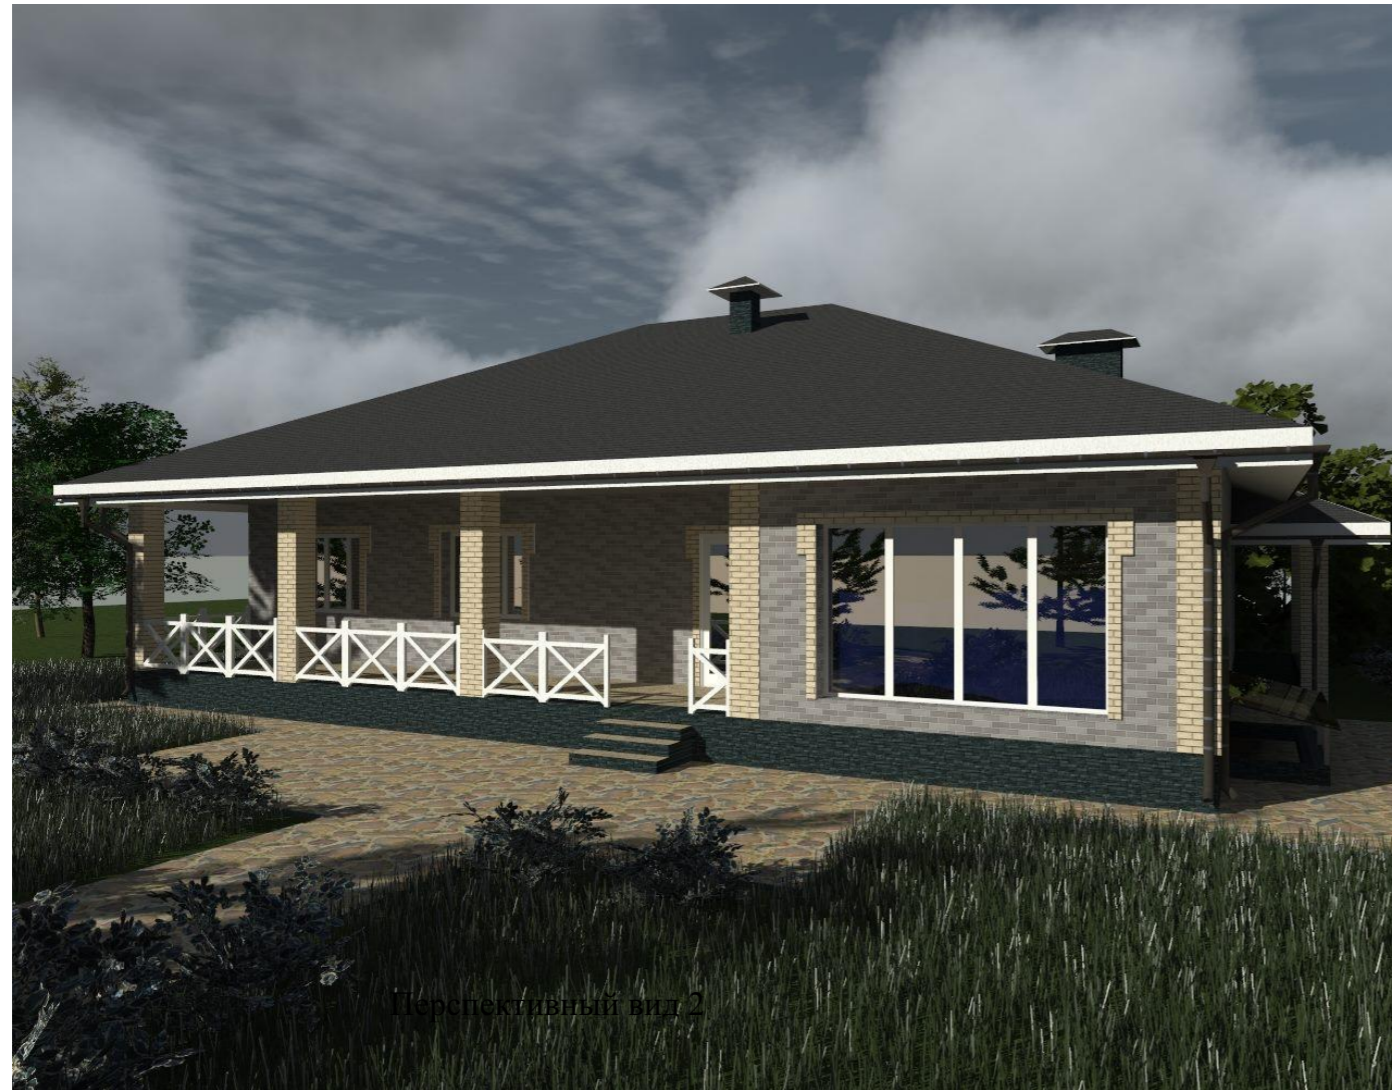


Перспективный вид 2

Перспективный вид 2

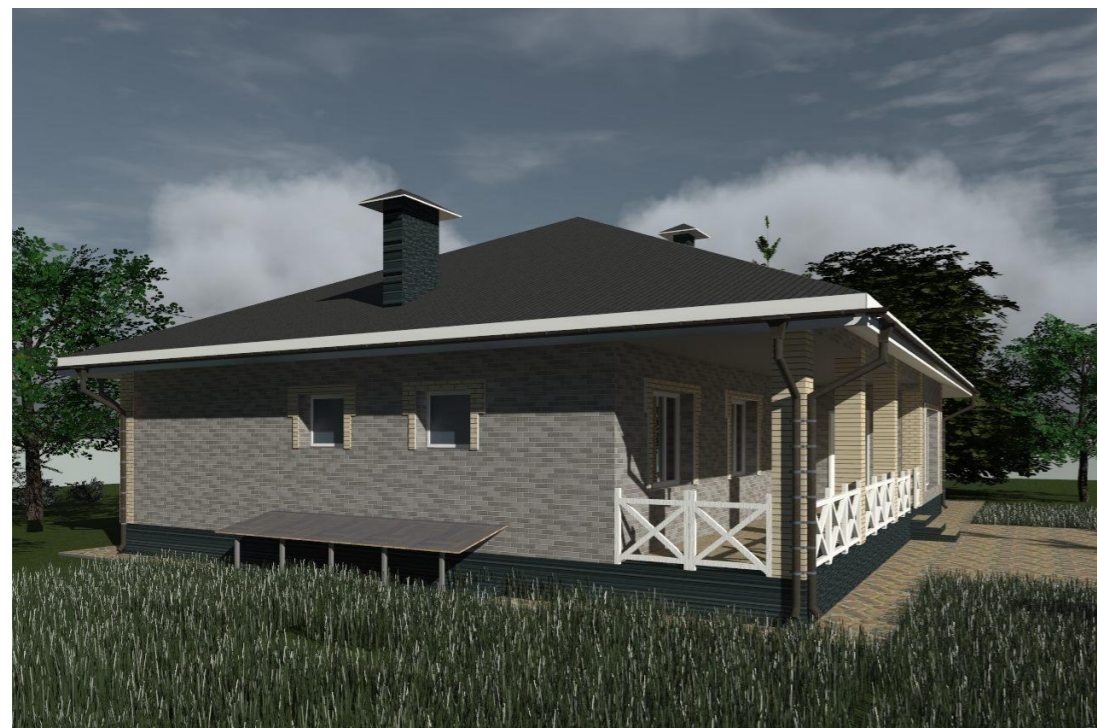

Перспективный вид 3

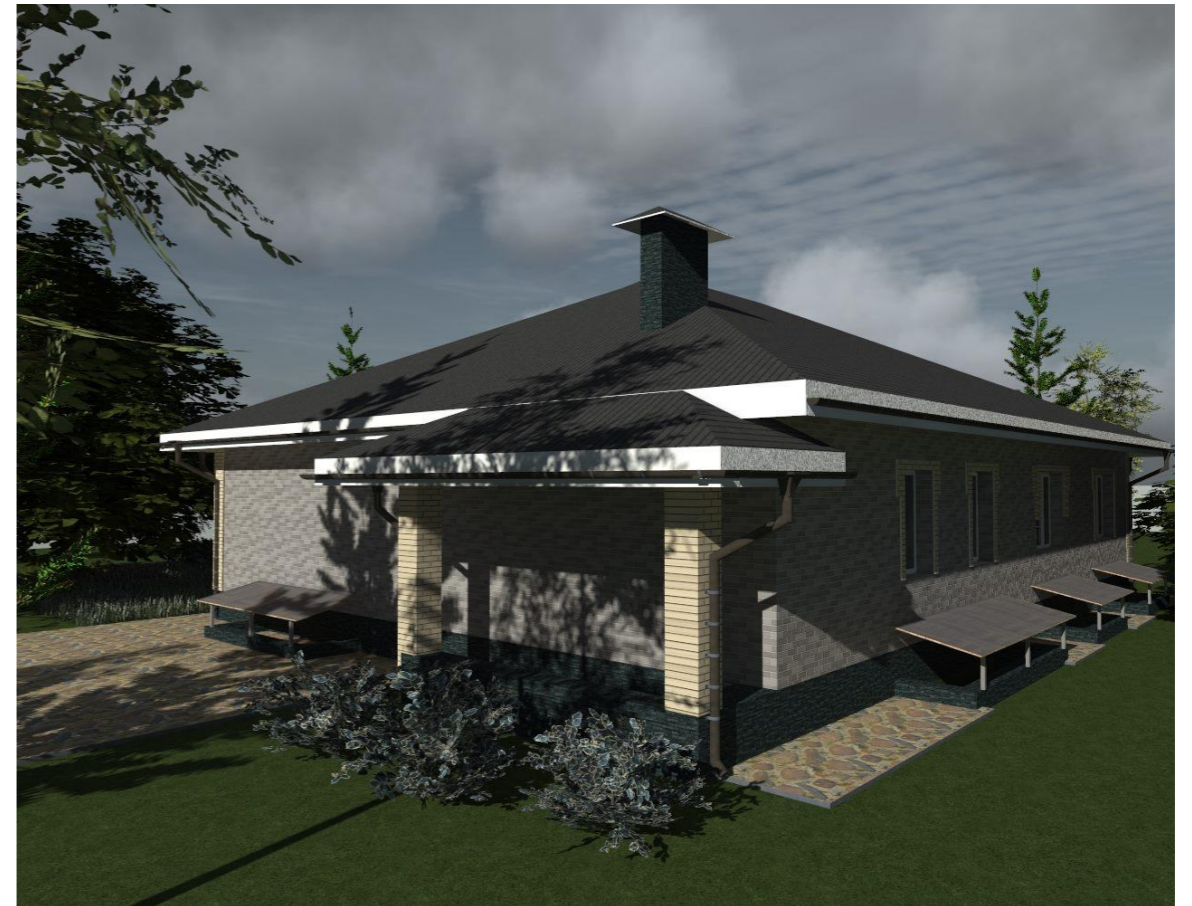

					Индивидуальный жилой дом		
Изм.	Лист	№Докум.	Подпись	Дата			
					Э.П.		
Архитектор	Антонова К.Ю.				Перспективный вид 1 Перспективный вид 2 Перспективный вид 3		
Проверил	Гридасов Р.Н.						