

Российская Федерация. Белгородская область



тел.: 8 (800) 707-29-17
+7 (4722) 37-29-17, +7 (910) 737-29-17
www.svoymaxonline.com, info@svoymaxonline.com


ЭСКИЗНЫЙ ПРОЕКТ гараж на два автомобиля



Разработал: Гридасов Р.Н.
Проверил: Гридасов Р.Н.


г. Белгород

План фундаментов М 1:100

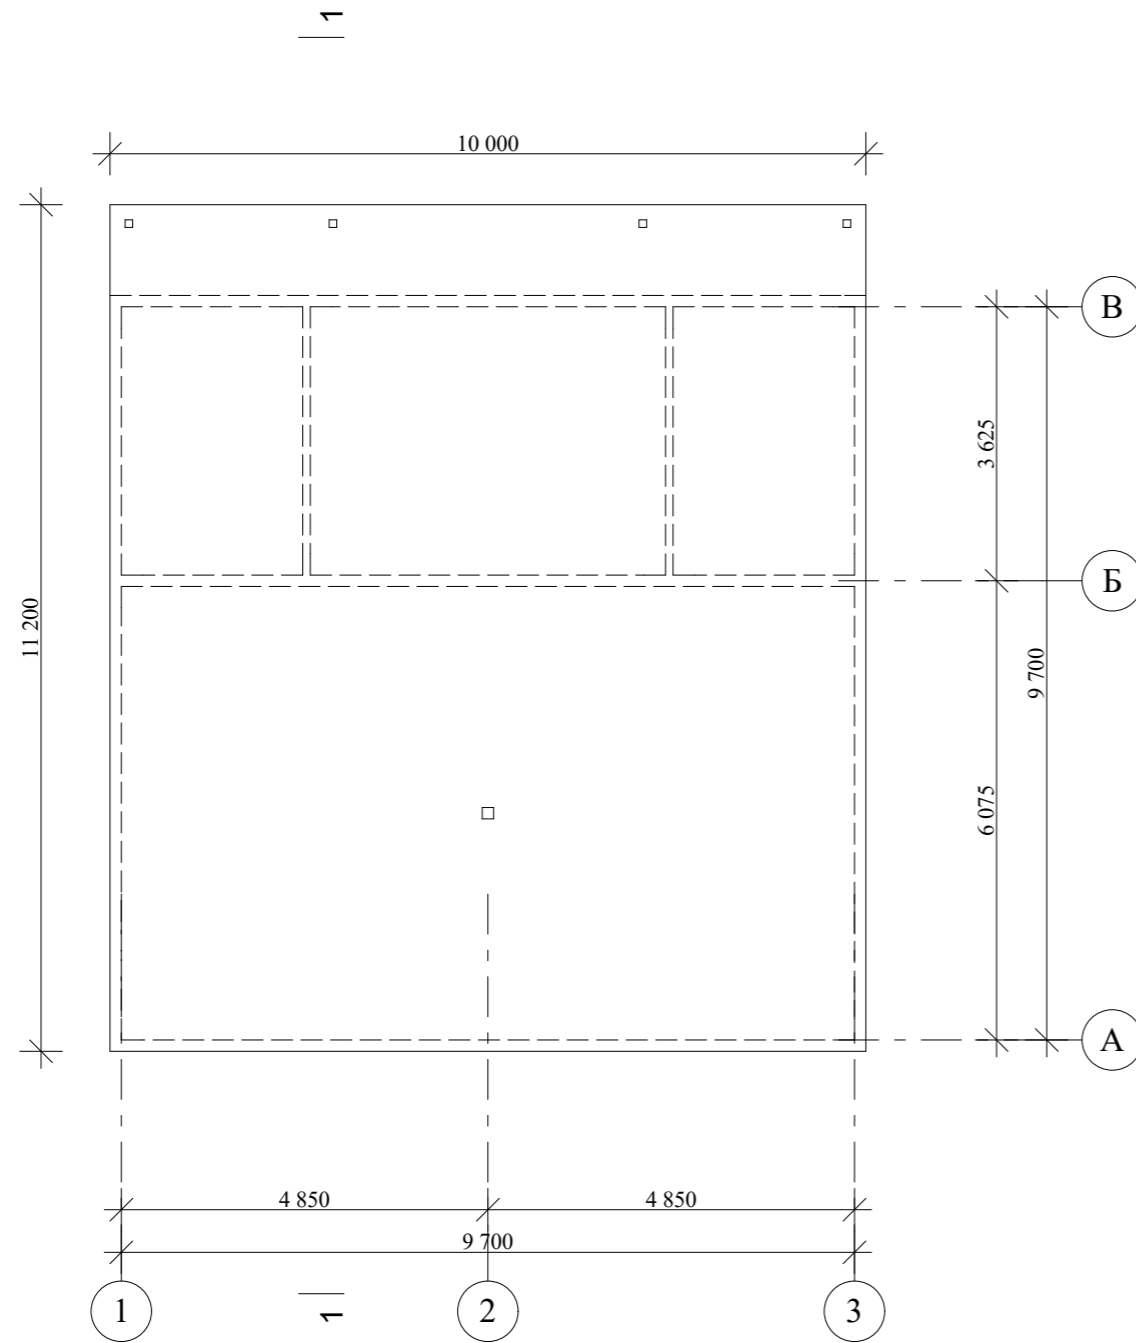

					Гараж на два автомобиля		
Изм.	Лист	№ Докум.	Подпись	Дата			
					Э.П.		
Архитектор	Гридасов				План фундаментов М 1:100		

План 1-го этажа М 1:100

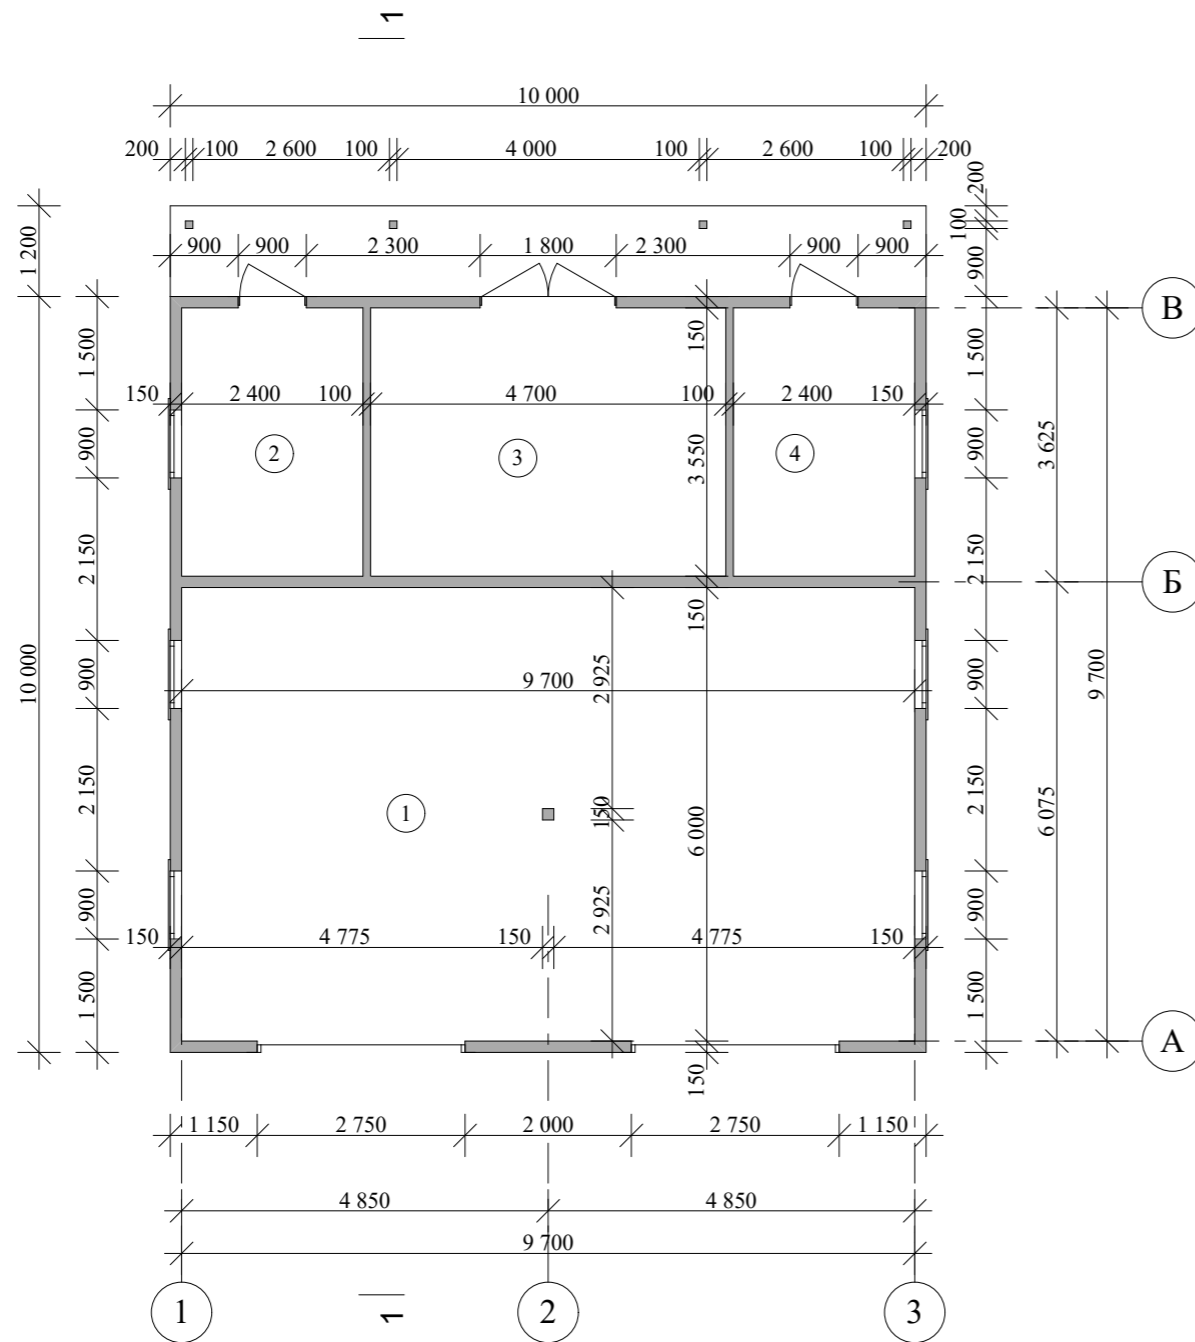


Экспликация помещений 1-го этажа

№ П/П	Наименование	Площадь м ²	Примечания
1	Гараж	58,20	
2	Тех. помещение	8,52	
3	Хоз. помещение	16,68	
4	Хоз. помещение	8,52	
Итого по первому этажу:		91,92	


					Гараж с подсобными помещениями			
Изм.	Лист	№ Докум.	Подпись	Дата				
						Стадия	Лист	Листов
Архитектор		Гридасов				Э.П.		
					План 1-го этажа М1:100, Экспликация помещений 1-го этажа			

План кровли М 1:100

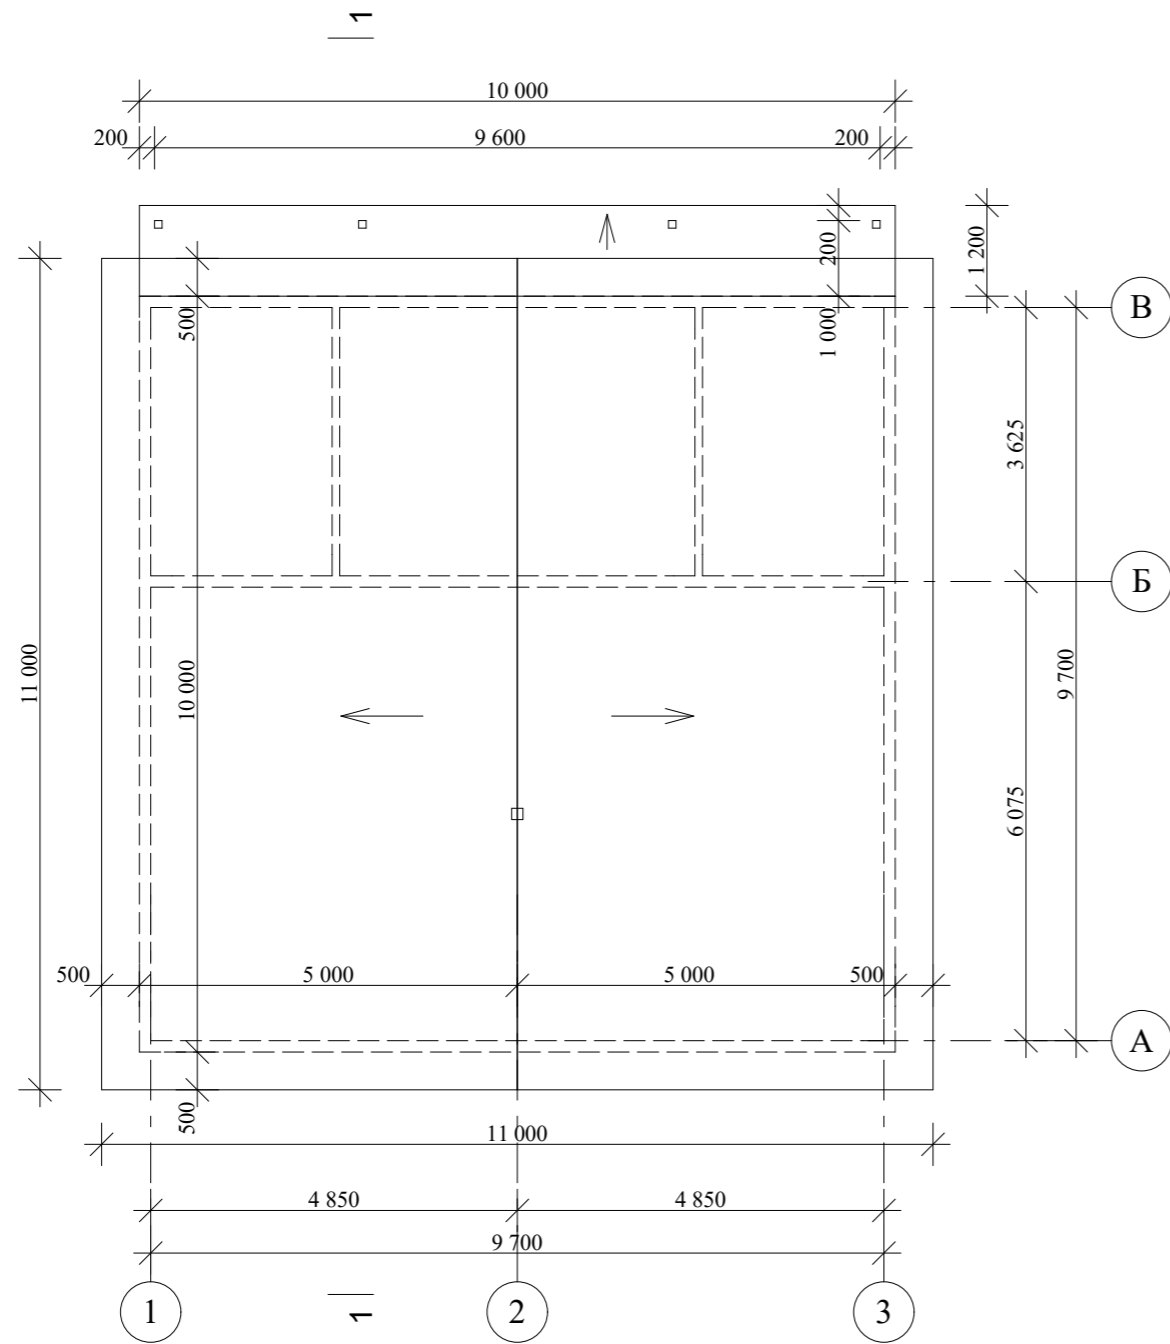


					Гараж на два автомобиля			
Изм.	Лист	№ Докум.	Подпись	Дата				
						Стадия	Лист	Листов
Архитектор	Гридасов					Э.П.		
					План кровли М 1:100			

Разрез 1-1 М 1:100

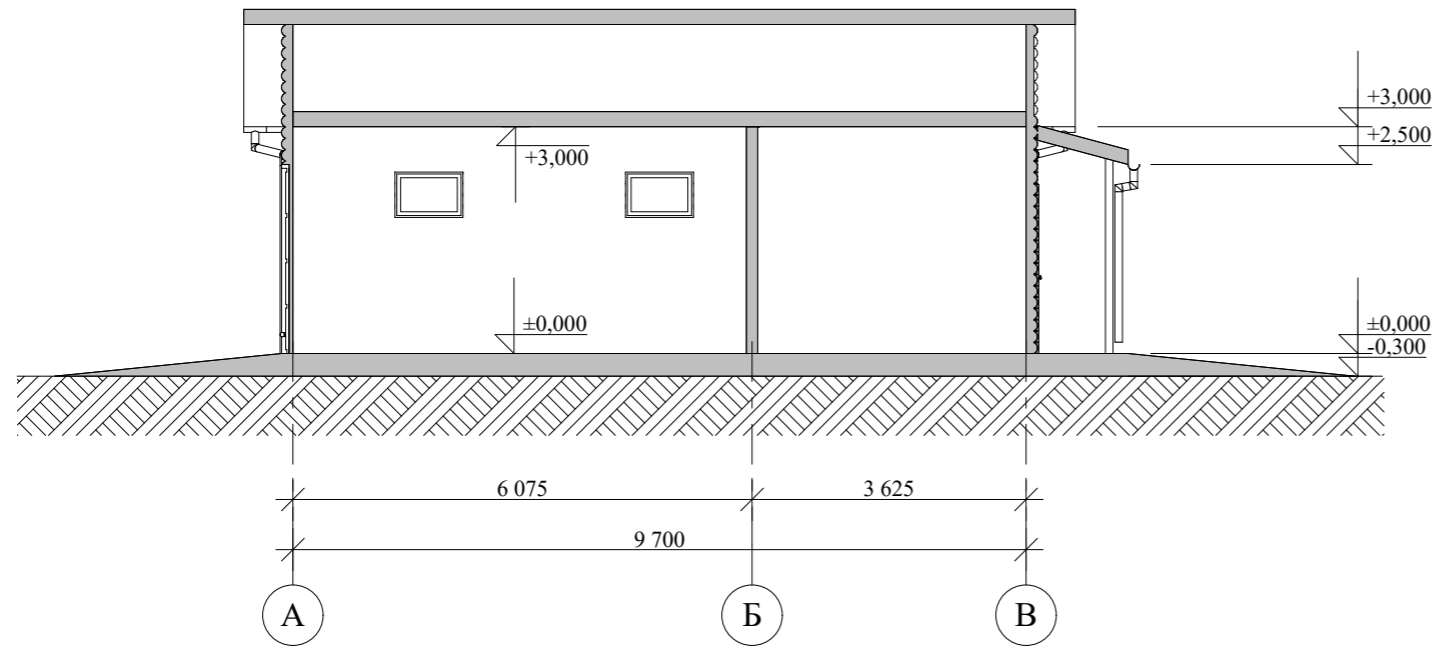


					Гараж на два автомобиля		
Изм.	Лист	№ Докум.	Подпись	Дата			
					Стадия	Лист	Листов
Архитектор	Гридасов				Э.П.		
					Разрез 1-1 М 1:100		

Фасад 1-3 М 1:100

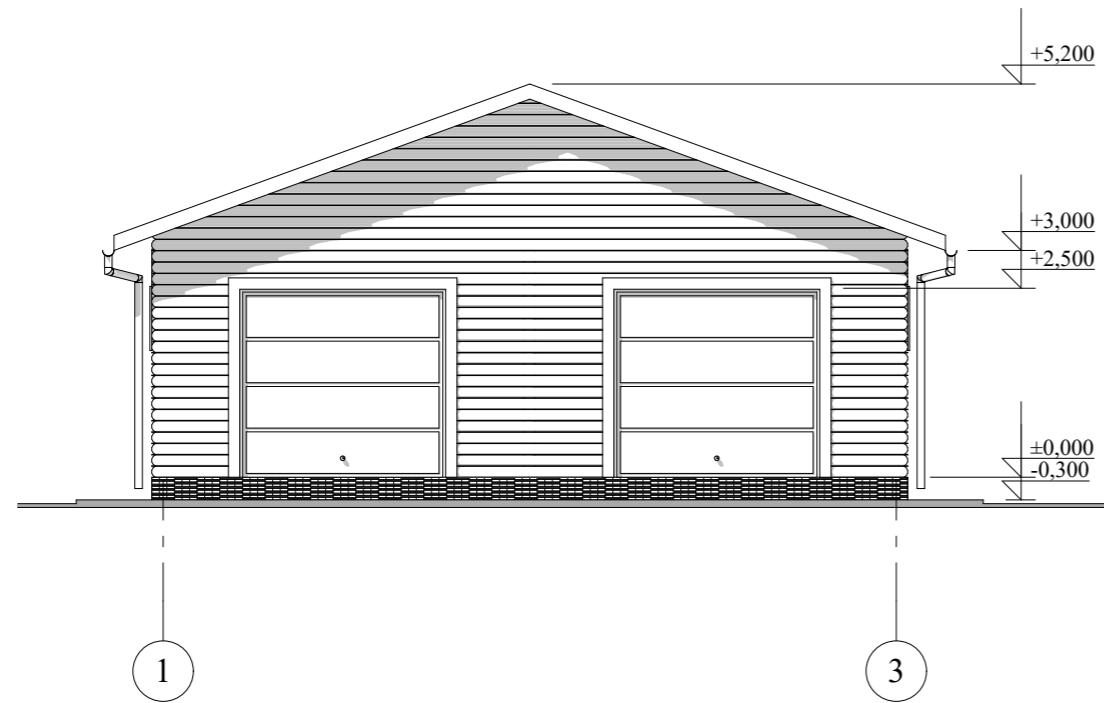


Фасад 3-1 М 1:100

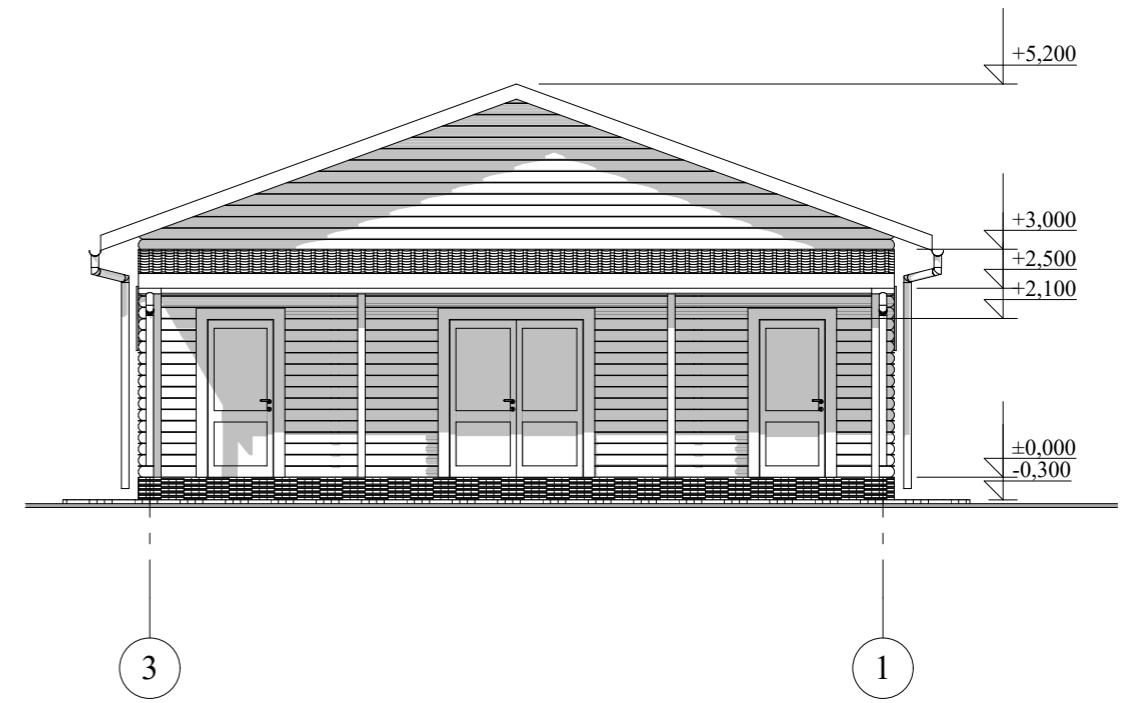


					Гараж на два автомобиля		
Изм.	Лист	№ Докум.	Подпись	Дата			
					Стадия	Лист	Листов
Архитектор	Григасов				Э.П.		
					Фасад 1-3 М 1:100 Фасад 3-1 М 1:100		

Фасад А-В М 1:100

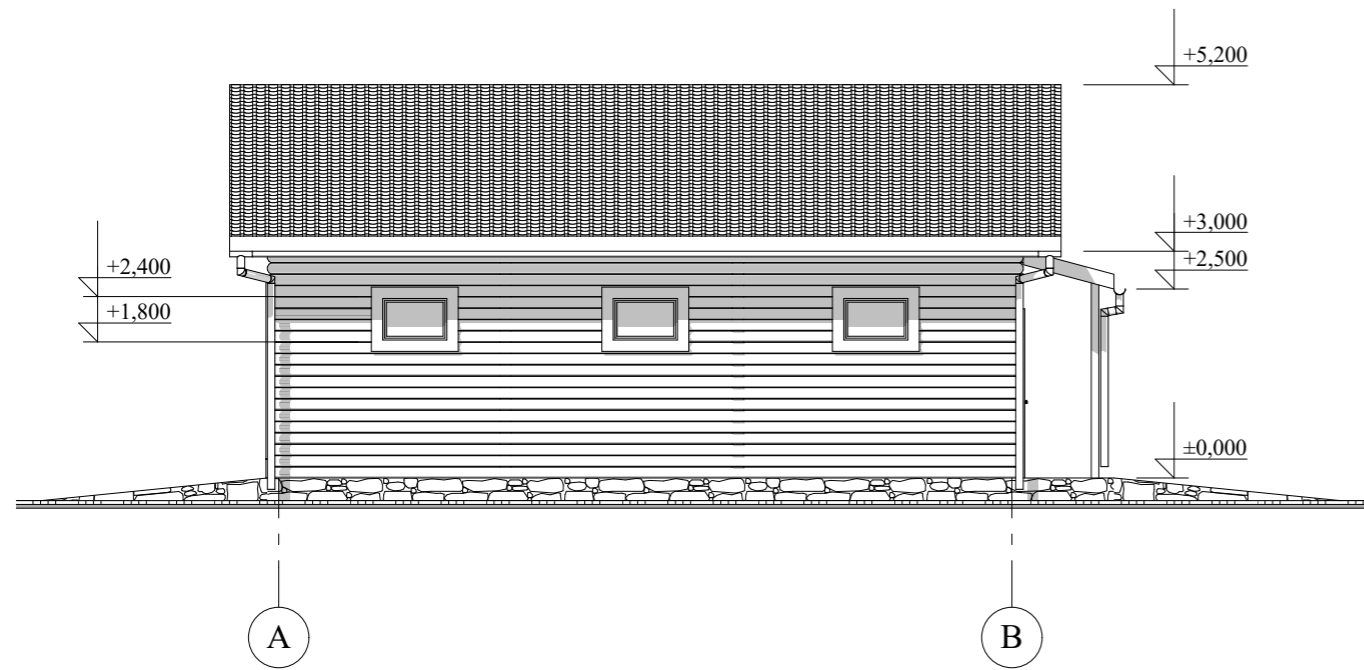

Фасад В-А М 1:100

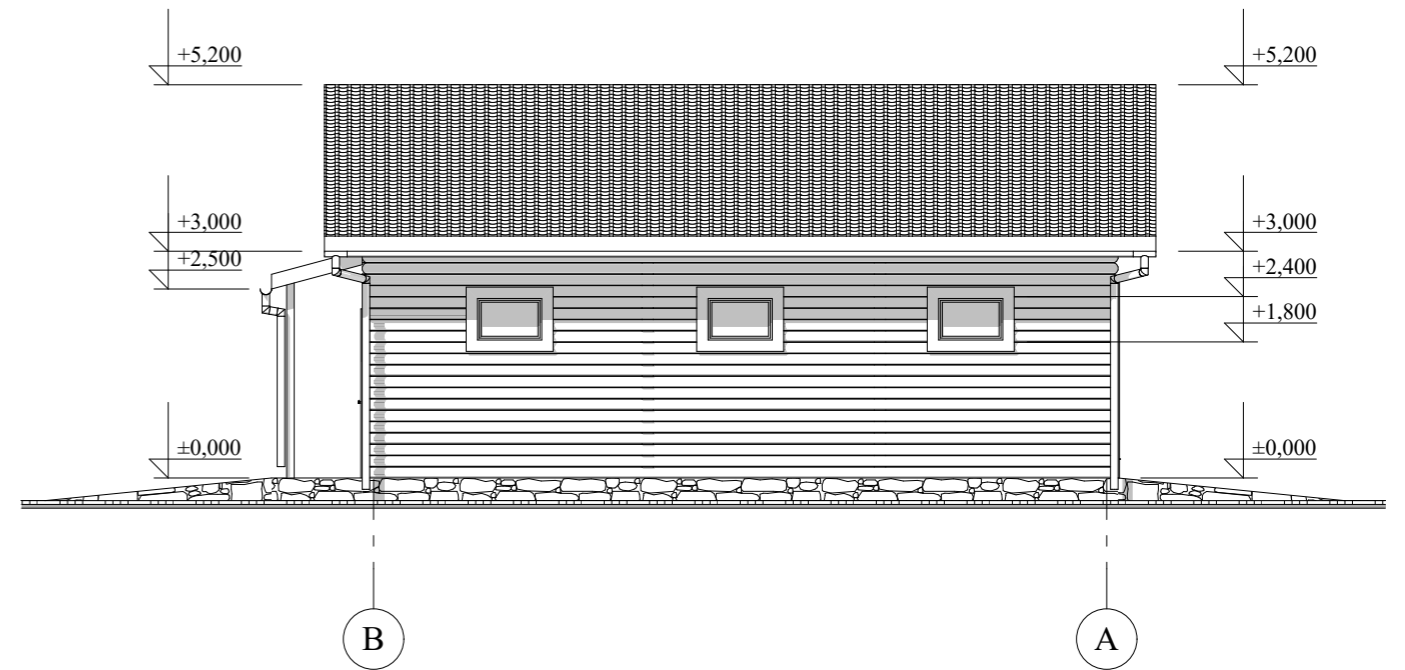

					Гараж на два автомобиля		
Изм.	Лист	№ Докум.	Подпись	Дата			
					Стадия	Лист	Листов
Архитектор	Гридасов				Э.П.		
					Фасад А-В М 1:100 Фасад В-А М 1:100		

Фасады в цвете



					Гараж на два автомобиля		
Изм.	Лист	№ Докум.	Подпись	Дата			
					Э.П.		
Архитектор	Гридасов					Фасады в цвете	

Фасады в цвете



					Гараж на два автомобиля		
Изм.	Лист	№ Докум.	Подпись	Дата			
					Э.П.		
Архитектор	Гридасов					Фасады в цвете	

Перспектива



					Гараж на два автомобиля		
Изм. Лист	№ Докум.	Подпись	Дата				
Архитектор	Гридасов				Э.П.		
				Перспектива			