

Российская Федерация. Белгородская область



тел.: 8 (800) 707-29-17
+7 (4722) 37-29-17, +7 (910) 737-29-17
www.svoymax.online, info@svoymax.online


ЭСКИЗНЫЙ ПРОЕКТ ИНДИВИДУАЛЬНЫЙ ЖИЛОЙ ДОМ



Разработал: Юникова Е.Н.
Проверил: Гридасов Р.Н.

г. Белгород

План первого этажа М 1:100

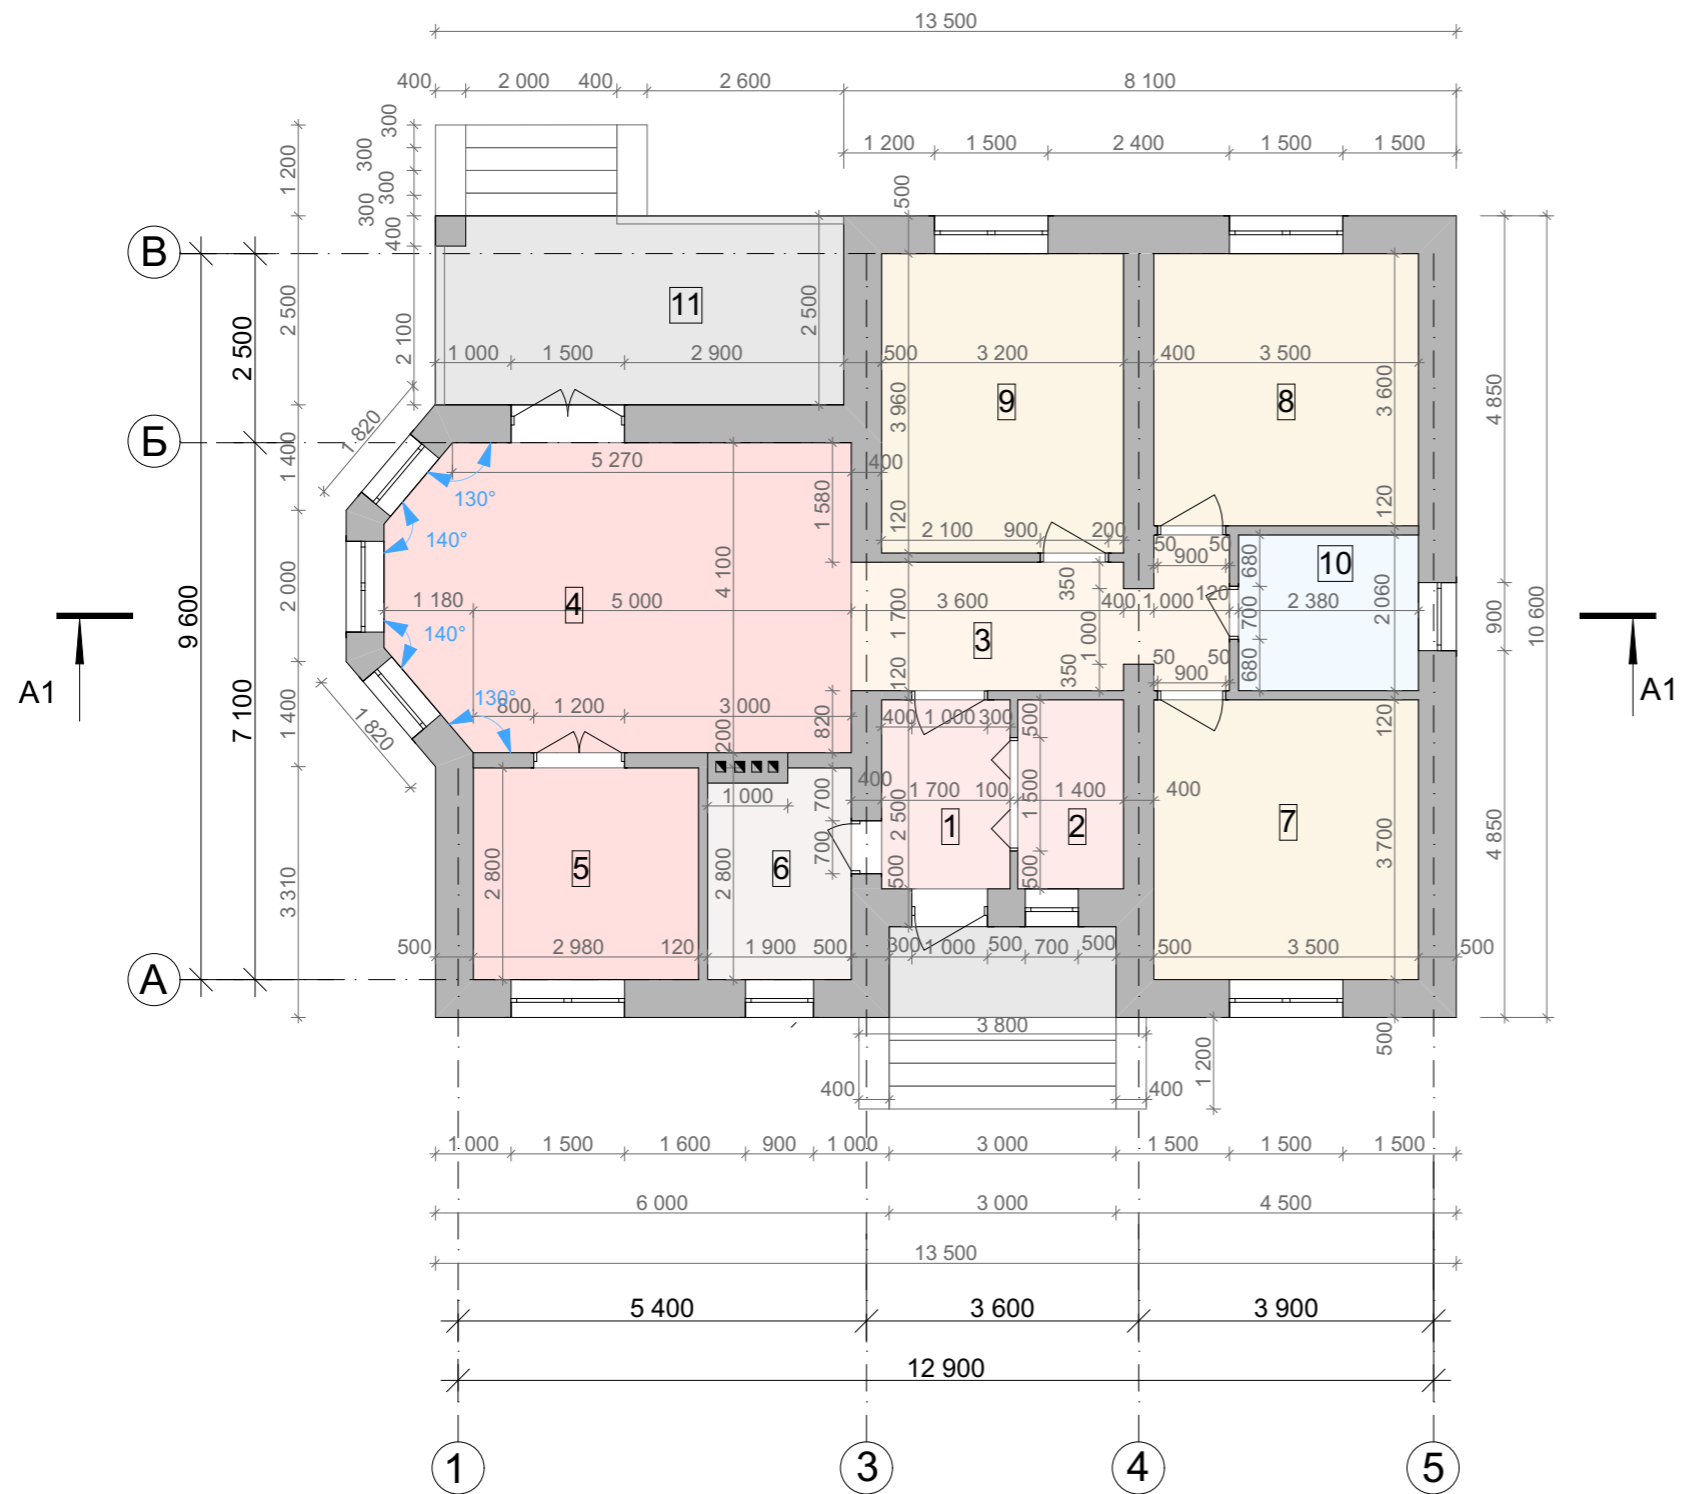


Экспликация помещений первого этажа

№ П/П	Наименование	Площадь м ²	Примечание
1	Тамбур	4,25	
2	Гардеробная	3,50	
3	Холл	8,58	
4	Гостиная	24,03	
5	Кухня	8,34	
6	Котельная	5,11	
7	Спальня	12,95	
8	Спальня	12,60	
9	Спальня	12,67	
10	Ванная/санузел	4,90	
11	Терраса	13,50	
Итого по первому этажу		110,07	


Индивидуальный жилой дом				
Изм. Лист	№ Докум.	Подпись	Дата	
				Стадия
				Лист
				Листов
Разработал	Юникова Е.Н.			Э.П.
Проверил	Гридасов Р.Н.			
План первого этажа М 1:100				

План первого этажа с расстановкой мебели М 1:100

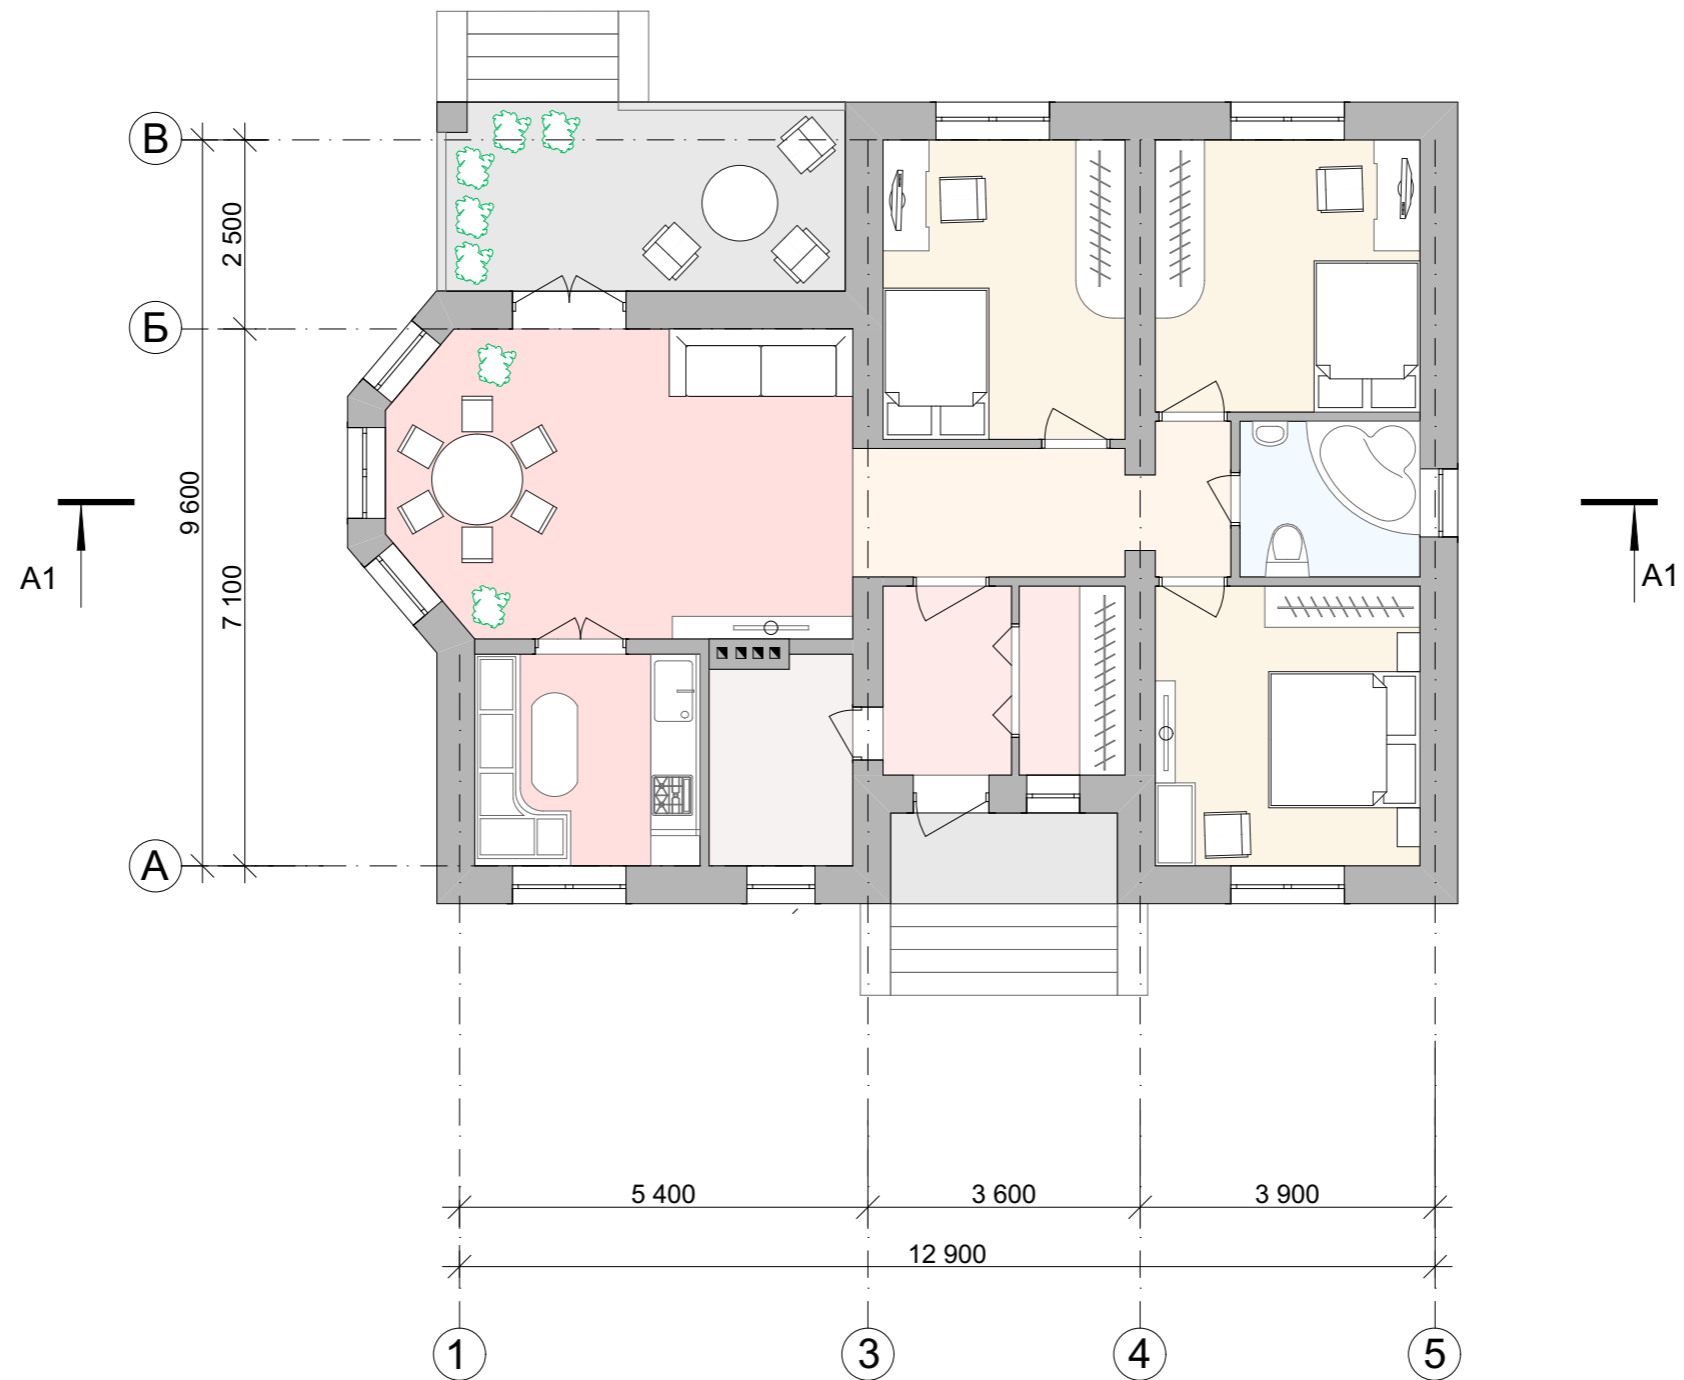


					Индивидуальный жилой дом		
Изм.	Лист	№ Докум.	Подпись	Дата			
					Стадия	Лист	Листов
Разработал	Юникова Е.Н.				Э.П.		
Проверил	Гридасов Р.Н.				План первого этажа с расстановкой мебели М 1:100		

Разрез 1-1 М 1:100

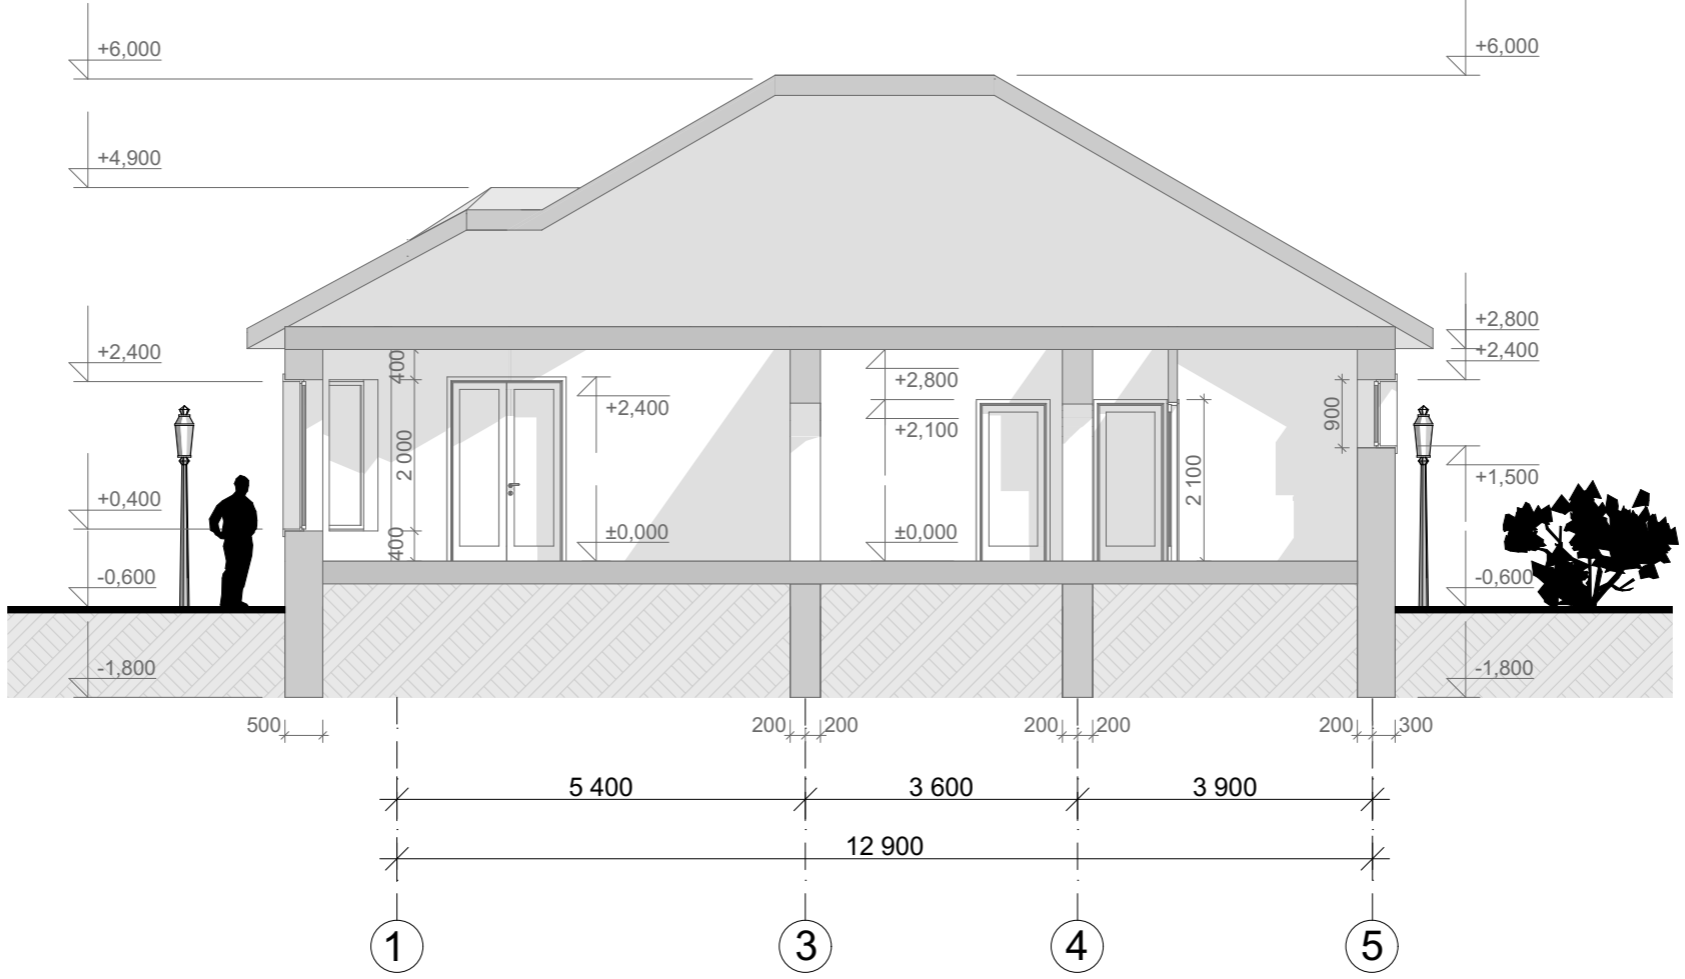

					Индивидуальный жилой дом			
Изм.	Лист	№ Докум.	Подпись	Дата		Стадия	Лист	Листов
						Э.П.		
Разработал	Юникова Е.Н.				Разрез 1-1 М 1:100			
Проверил	Гридасов Р.Н.							

Фасад 1-5 М 1:100

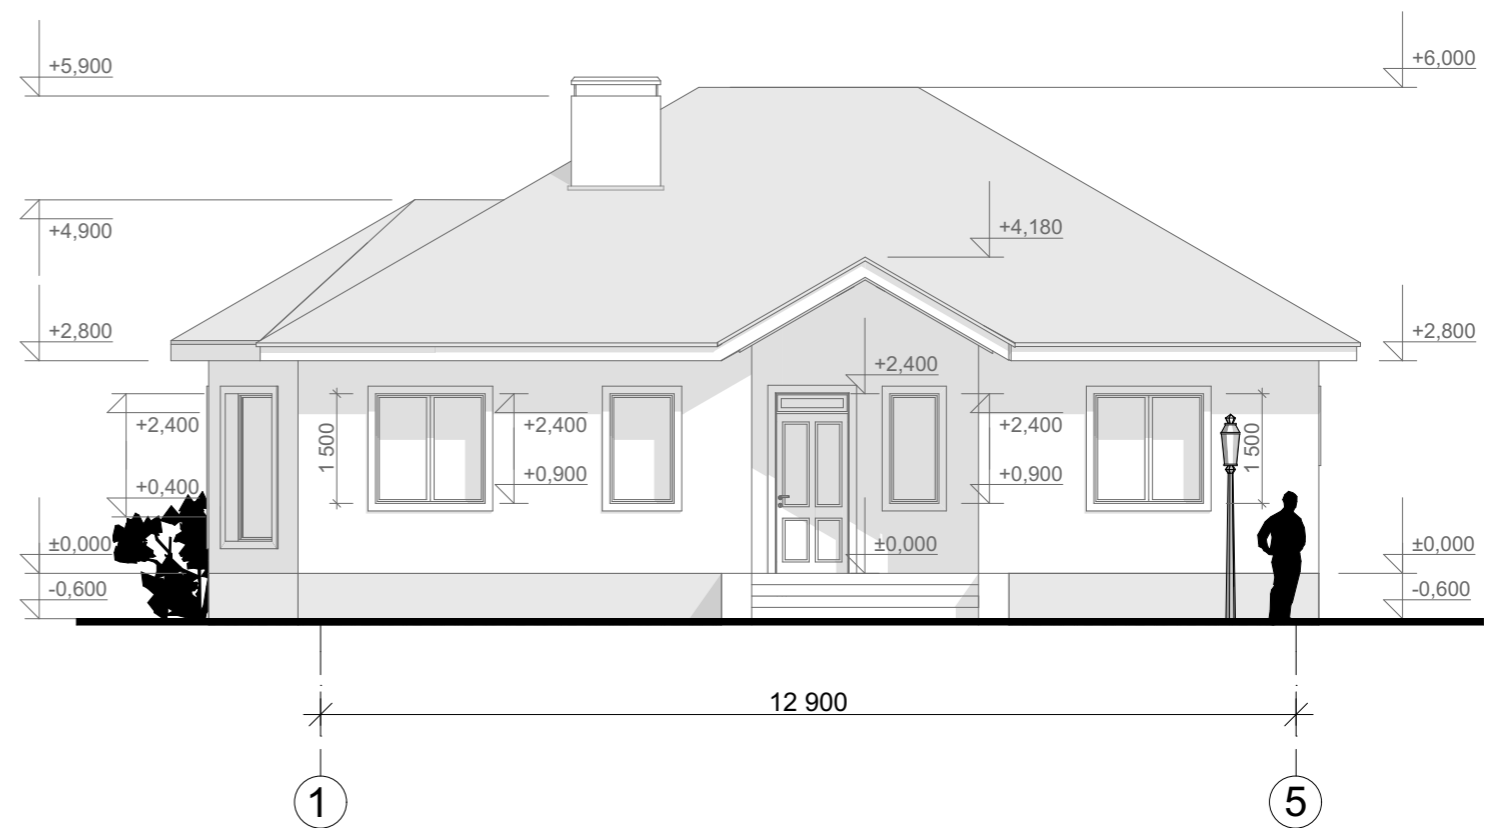


Цветовое решение фасада



					Индивидуальный жилой дом		
Изм.	Лист	№ Докум.	Подпись	Дата			
					Э.П.		
Разработал	Юникова Е.Н.				Фасад 1-5 М 1:100 Цветовое решение фасада		
Проверил	Гридасов Р.Н.						

Фасад 5-1 М 1:100

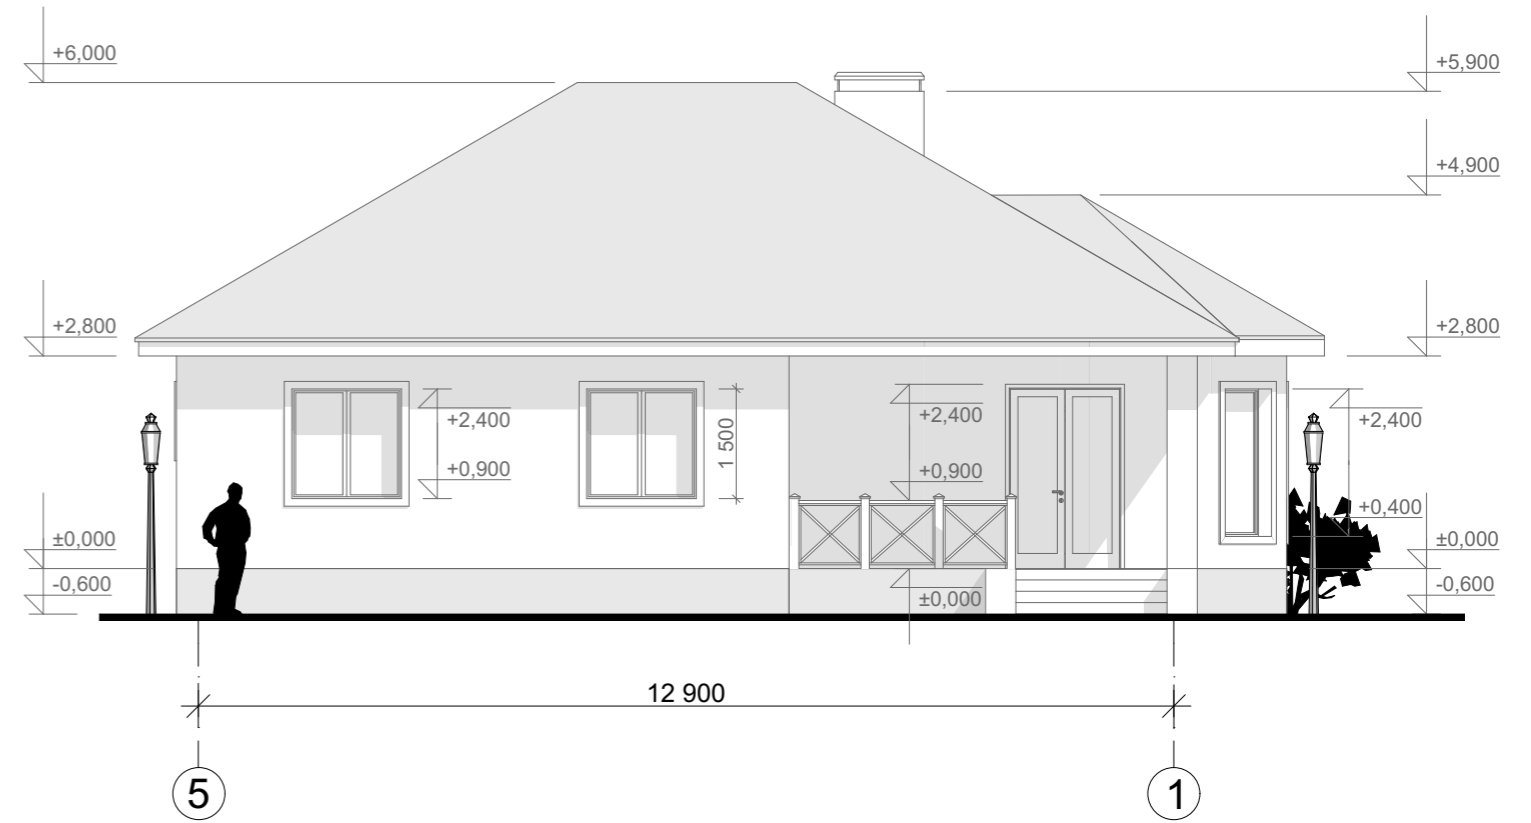


Цветовое решение фасада



					Индивидуальный жилой дом		
Изм.	Лист	№ Докум.	Подпись	Дата			
					Э.П.		
Разработал	Юникова Е.Н.				Фасад 5-1 М 1:100 Цветовое решение фасада		
Проверил	Гридасов Р.Н.						

Фасад В-А М 1:100

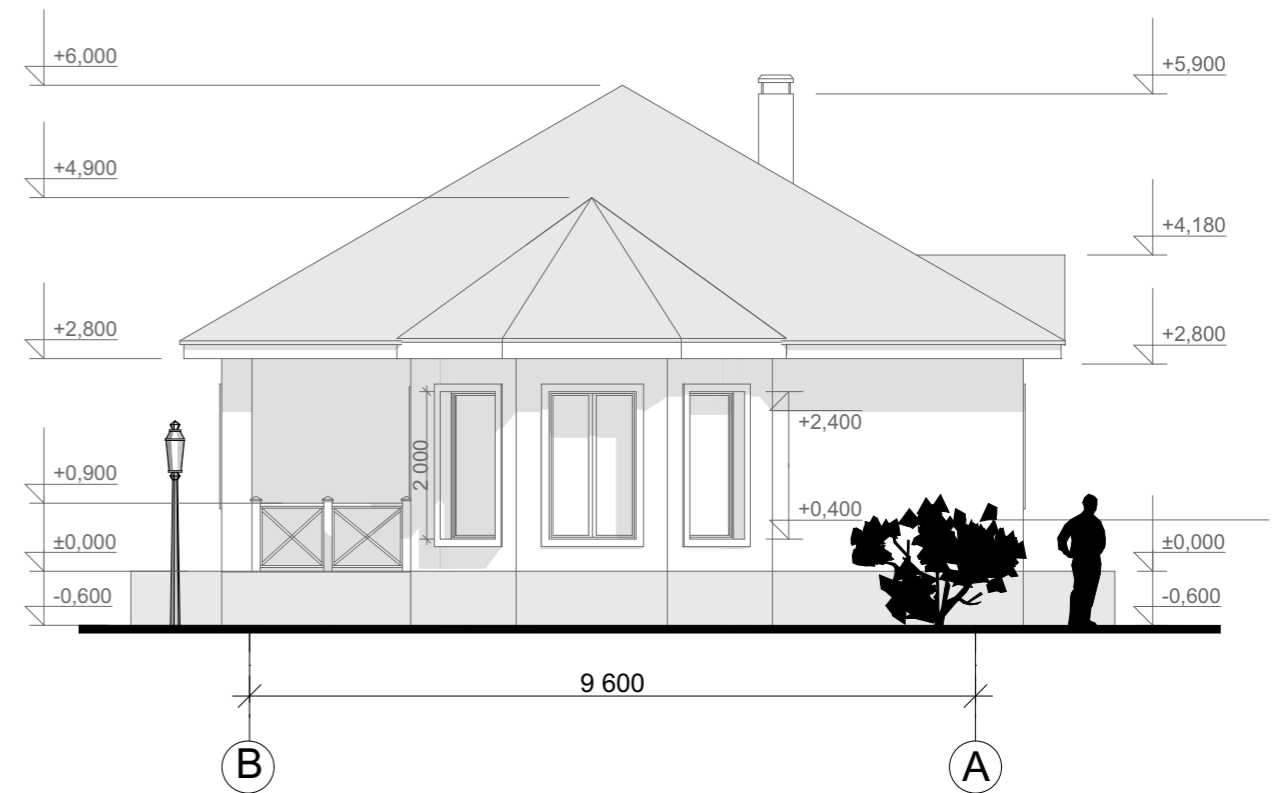


Цветовое решение фасада



					Индивидуальный жилой дом		
Изм.	Лист	№ Докум.	Подпись	Дата			
					Э.П.		
Разработал	Юникова Е.Н.				Фасад В-А М 1:100 Цветовое решение фасада		
Проверил	Гридасов Р.Н.						

Фасад А-В М 1:100

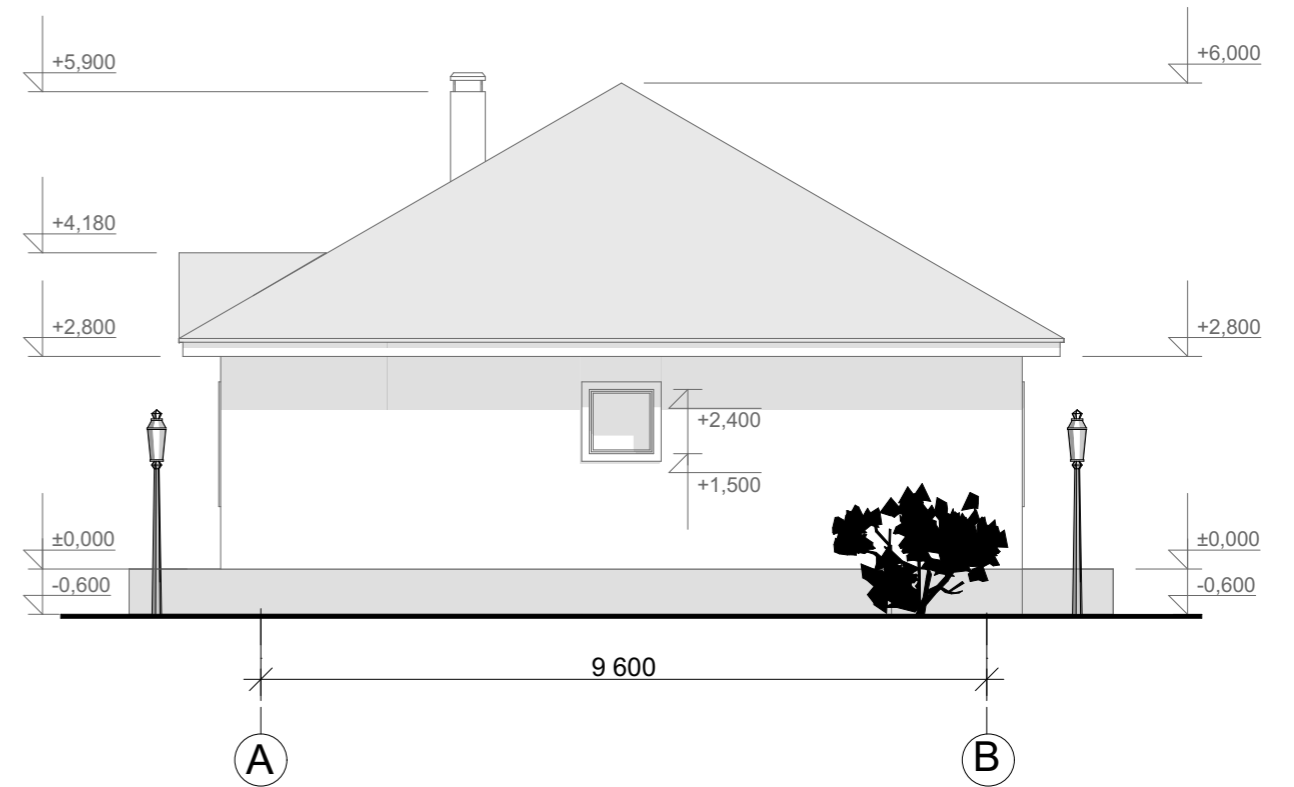

Цветовое решение фасада



					Индивидуальный жилой дом		
Изм.	Лист	№ Докум.	Подпись	Дата			
					Стадия	Лист	Листов
Разработал	Юникова Е.Н.				Э.П.		
Проверил	Гридасов Р.Н.				Фасад А-В М 1:100 Цветовое решение фасада		



Перспективное изображение 1, 2, 3



					Индивидуальный жилой дом		
Изм.	Лист	№ Докум.	Подпись	Дата			
					Э.П.		
Разработал	Юникова Е.Н.				Перспективное изображение - 1, 2, 3		
Проверил	Гридасов Р.Н.						